

ΕΦΗΜΕΡΙΣ ΤΗΣ ΚΥΒΕΡΝΗΣΕΩΣ
ΤΗΣ ΕΛΛΗΝΙΚΗΣ ΔΗΜΟΚΡΑΤΙΑΣ

ΑΘΗΝΑ 16 ΣΕΠΤΕΜΒΡΙΟΥ 1985 | ΤΕΥΧΟΣ ΤΕΤΑΡΤΟ | ΑΡΙΘΜΟΣ ΦΥΛΛΟΥ 430

ΠΕΡΙΕΧΟΜΕΝΑ

ΑΠΑΛΛΟΤΡΙΩΣΕΙΣ
ΑΠΟΦΑΣΕΙΣ

ΠΟΛΕΟΔΟΜΙΑ
ΑΠΟΦΑΣΕΙΣ

ΑΠΑΛΛΟΤΡΙΩΣΕΙΣ
ΑΠΟΦΑΣΕΙΣ

Αριθ. 2661 (1)

Καθορισμός των ορίων του αιγιαλού ως δημιουργία ζώνης παραλίας στη θέση «Λιβάρι» Βουρβουρούς Αγ. Νικολάου Χαλκ/κής ως επανακαθορισμός τμήματός του σε ενιαία βάση.

Ο ΝΟΜΑΡΧΗΣ ΧΑΛΚΙΔΙΚΗΣ

Έχοντας υπόψη :

1. Την αριθ. 365/2.2.1983 απόφαση Νομάρχη Χαλκιδικής που δημοσιεύθηκε στο αριθ. 486/Δ'/6.10.1983 Φ.Ε.Κ,

2. Το αριθ. Π. 7526/1905/1.3.1985 έγγραφο Υπ. Οικονομικών Διεύθυνσης Τεχνικών Υπηρεσιών

3. Την από 20.5.1985 διορθωτική έκθεση της «Επιτροπής καθορισμού των ορίων του αιγιαλού και παραλίας και θέσεων αμμοληψίας», που καθόρισε τα όρια του αιγιαλού και της παραλίας και του παλαιού αιγιαλού στη περιοχή «Λιβάρι» Βουρβουρούς Αγ. Νικολάου Χαλκιδικής και το από Ιούνιο 1981 με κλίμακα 1 :500 τοπογραφικό διάγραμμα του Τοπογράφου Μηχανικού Ευαγ. Κόκκα που θεωρήθηκε την 15.3.1982 από τη Διεύθυνση Τεχνικών Υπηρεσιών του Υπ. Οικονομικών και συνοδεύει την έκθεση της προαναφερόμενης Επιτροπής, αποφασίζουμε :

1. Διορθώνουμε την παραπάνω αριθ. 365/2.2.1983 απόφαση Νομάρχη και επικυρώνουμε την από 20.5.1985 έκθεση Επιτροπής καθορισμού των ορίων του αιγιαλού και παραλίας και θέσεως αμμοληψίας» με την οποία καθορίζονται με κόκκινη γραμμή τα όρια του αιγιαλού, με κίτρινη γραμμή τα όρια της παραλίας και με μπλέ γραμμή τα όρια του παλαιού αιγιαλού, επί του από Ιούνιο 1981 τοπογραφικού διαγράμματος, που τη συνοδεύει, το οποίο συντάχτηκε από τον Κόκκα Ευάγγελο μηχανικό, με κλίμακα 1 :500 και θεωρήθηκε την 15.3.1982 από την Διεύθυνση Τεχνικών Υπηρεσιών του Υπουργείου Οικονομικών.

Η παρούσα απόφαση μαζί με την έκθεση και το διάγραμμα. που προαναφέραμε, να δημοσιευτούν στην Εφημερίδα της Κυβερνήσεως, σύμφωνα με τις διατάξεις του άρθρ. 13 του Ν. 1078/1983.

Πολύγυρος, 1 Ιουλίου 1985

Ο Νομάρχης
ΠΑΝ. ΜΑΥΡΙΔΗΣ

ΔΙΟΡΘΩΤΙΚΗ ΕΚΘΕΣΗ ΕΠΙΤΡΟΠΗΣ ΚΑΘΟΡΙΣΜΟΥ ΤΩΝ ΟΡΙΩΝ ΑΙΓΙΑΛΟΥ άρθρ. 74 Π.Δ. 636/77 και της αρ. 0208/181/26.4.1982 κοινής απόφασης των Υπουργών Προεδρίας της Κυβερνήσεως και Οικονομικών

Για τον καθορισμό το πρώτον και επανακαθορισμό (ενιαία) των ορίων αιγιαλού στη τοποθεσία «Λιβάρι» Βουρβουρούς της κτηματικής περιφερείας Κοινότητας Αγ. Νικολάου Χαλκιδικής, μπροστά από τις ιδιοκτησίες Ιορδάνη Παπάζογλου κ.λπ. Ευάγ. Τσεκούρα, Αποστ. Κελιαφάνου κ.λπ.

Πολύγυρος, 20 Μαΐου 1985 οι υπογεγραμμένοι :

1. Λυμπέρης Λυμπερόπουλος, Οικον. Έφορος, Πολυγύρου, σαν Πρόεδρος.

2. Χρήστος Γρηγορόπουλος, αναπλ. Δ/ντού Τεχν. Υπηρεσιών Ν. Χαλκιδικής σαν μέλος

3. Δημήτριος Θεοχαρίδης, αναπλ. Λιμενάρχου Θεσσαλονίκης, σαν μέλος, αποτελούντες την επιτροπή καθορισμού των ορίων αιγιαλού δια του άρθρ. 74 του Π.Δ. 636/77 και της αριθ. 126/8.1.1982 αποφάσεως του Νομάρχου Χαλκιδικής (§1 αριθ. 63 του Π.Δ. 636/77) που συγκλήθηκε ύστερα από την 3148/1982 εντολή του Προέδρου της. κάναμε αυτοψία στην προαναφερομένη περιοχή την Τρίτη 13 Ιουλίου 1982

Αφού πήραμε υπόψη :

1. Την διαταγή Π. 456/44/4.4.1981 του Υπουργείου Οικονομικών, με την οποία ζητείται ο καθορισμός των ορίων του αιγιαλού στη ανωτέρω περιοχή.

2. Το τοπογραφικό και υψομετρικό διάγραμμα που συντάχθηκε τον Ιούνιο 1981 (ταχυμετρική εργασία υπαίθρου) από τον Ευάγγελο Κόκκα Τοπογράφο Μηχανικό του Υπ. Οικονομικών, σε τέσσερις (4) πινακίδες με κλίμακα 1 :500 και θεωρήθηκε την 15.3.1982 από το Δ/ντή της Δ/νσεως Τεχνικών Υπηρεσιών του Υπουργείου Οικονομικών, όπως ορίζει το άρθρ. 20 του Ν. 719/77.

3. Τις διατάξεις του Α.Ν. 2344/40, όπως τροποποιήθηκε και τη σχετική Δικαστική και Διοικητική Νομολογία.

4. Την αντίληψη που σχηματίσθηκε από την επιτόπια επίσκεψη για το πλάτος της βρεχόμενης ζώνης της ξηράς και άλλων συναφών στοιχείων δηλαδή :

α) Την μορφολογία της περιοχής που είναι σχεδόν πεδινή, χωρίς έντονες διακυμάνσεις της κλίσεως του εδάφους.

β) Την κατάσταση της ακτής στην οποία παρουσιάζονται σοβαρές ενδείξεις μπαζώματος περιμετρικά της ακτής της λιμνοθάλασσας.

γ) Την κατάσταση του θαλάσσιου χώρου που είναι ομαλή

δ) Τις αεροφωτογραφίες που υποδείχτηκαν στην Επιτροπή μας από αρμόδιο υπάλληλο του Γ.Ε.Ν. που κλήθηκε να βοηθήσει το έργο της Επιτροπής με το αριθ. 2271/14.5. 1982 έγγραφο του Οικον. Εφόρου Πολυγύρου.

ε) Τις επικρατούσες καιρικές συνθήκες της περιοχής.

στ) Τις υποδείξεις που έγιναν με τα αριθ. Φ. 187.2/523/ 27.9.1982, και Φ187.2/12/17.1.1983 έγγραφα του Γ.Ε.Ν.

1. Την ομόφωνη γνώμη της Επιτροπής για επανακαθορισμό των οριογραμμών αιγιαλού παραλίας, στο τμήμα το περικλειόμενο από τη γραμμή ΑΒΓΔ (πιν. 1 και 3) του συνημμένου διαγράμματος, δεδομένου ότι κατά το παρελθόν εσφαλμένα καθορίσθηκαν οι σχετικές οριογραμμές και εκδόθηκε, χωρίς να δημοσιευθεί στην Εφημερίδα της Κυβερνήσεως, η αριθ. 4511/1980 απόφαση του Νομάρχη Χαλκιδικής, αποφασίζει :

1. Καθορίζει στο παραπάνω τοπογραφικό διάγραμμα και επανακαθορίζει :

α) Την οριογραμμή του αιγιαλού με κόκκινη συνεχή πολυγωνική γραμμή 1,2,3......48,49

β) Την οριογραμμή της παραλίας με συνεχή κίτρινη πολυγωνική γραμμή 1',2',3',....49',50'.


2. Αποφαίνεται ότι υφίσταται παλιός αιγιαλός και καθορίζει αυτόν με συνεχή κυανή πολυγωνική γραμμή α) 1'',2'',...18'', 19'' και β) 20'', 21''.......26'',27''.


3. Η εξασφάλιση των κορυφών των πολυγωνικών γραμμών είναι δυνατή με τις συντεταγμένες του τριγωνομετρικού δικτύου (υφίσταται πίνακας συντ/νων κολωνών εξαρτήσεων στο τοπ. διάγραμμα).

4. Εξαιρεί από της ζώνη της παραλίας τα κτίσματα που υπάρχουν σ' αυτήν (οικοδομές ή τμήματά τους) γι αυτό και περιγράφει στο διάγραμμα με κίτρινη γραμμή.

Ο Πρόεδρος
ΛΥΜΠ. Κ. ΛΥΜΠΕΡΟΠΟΥΛΟΣ


Τα Μέλη

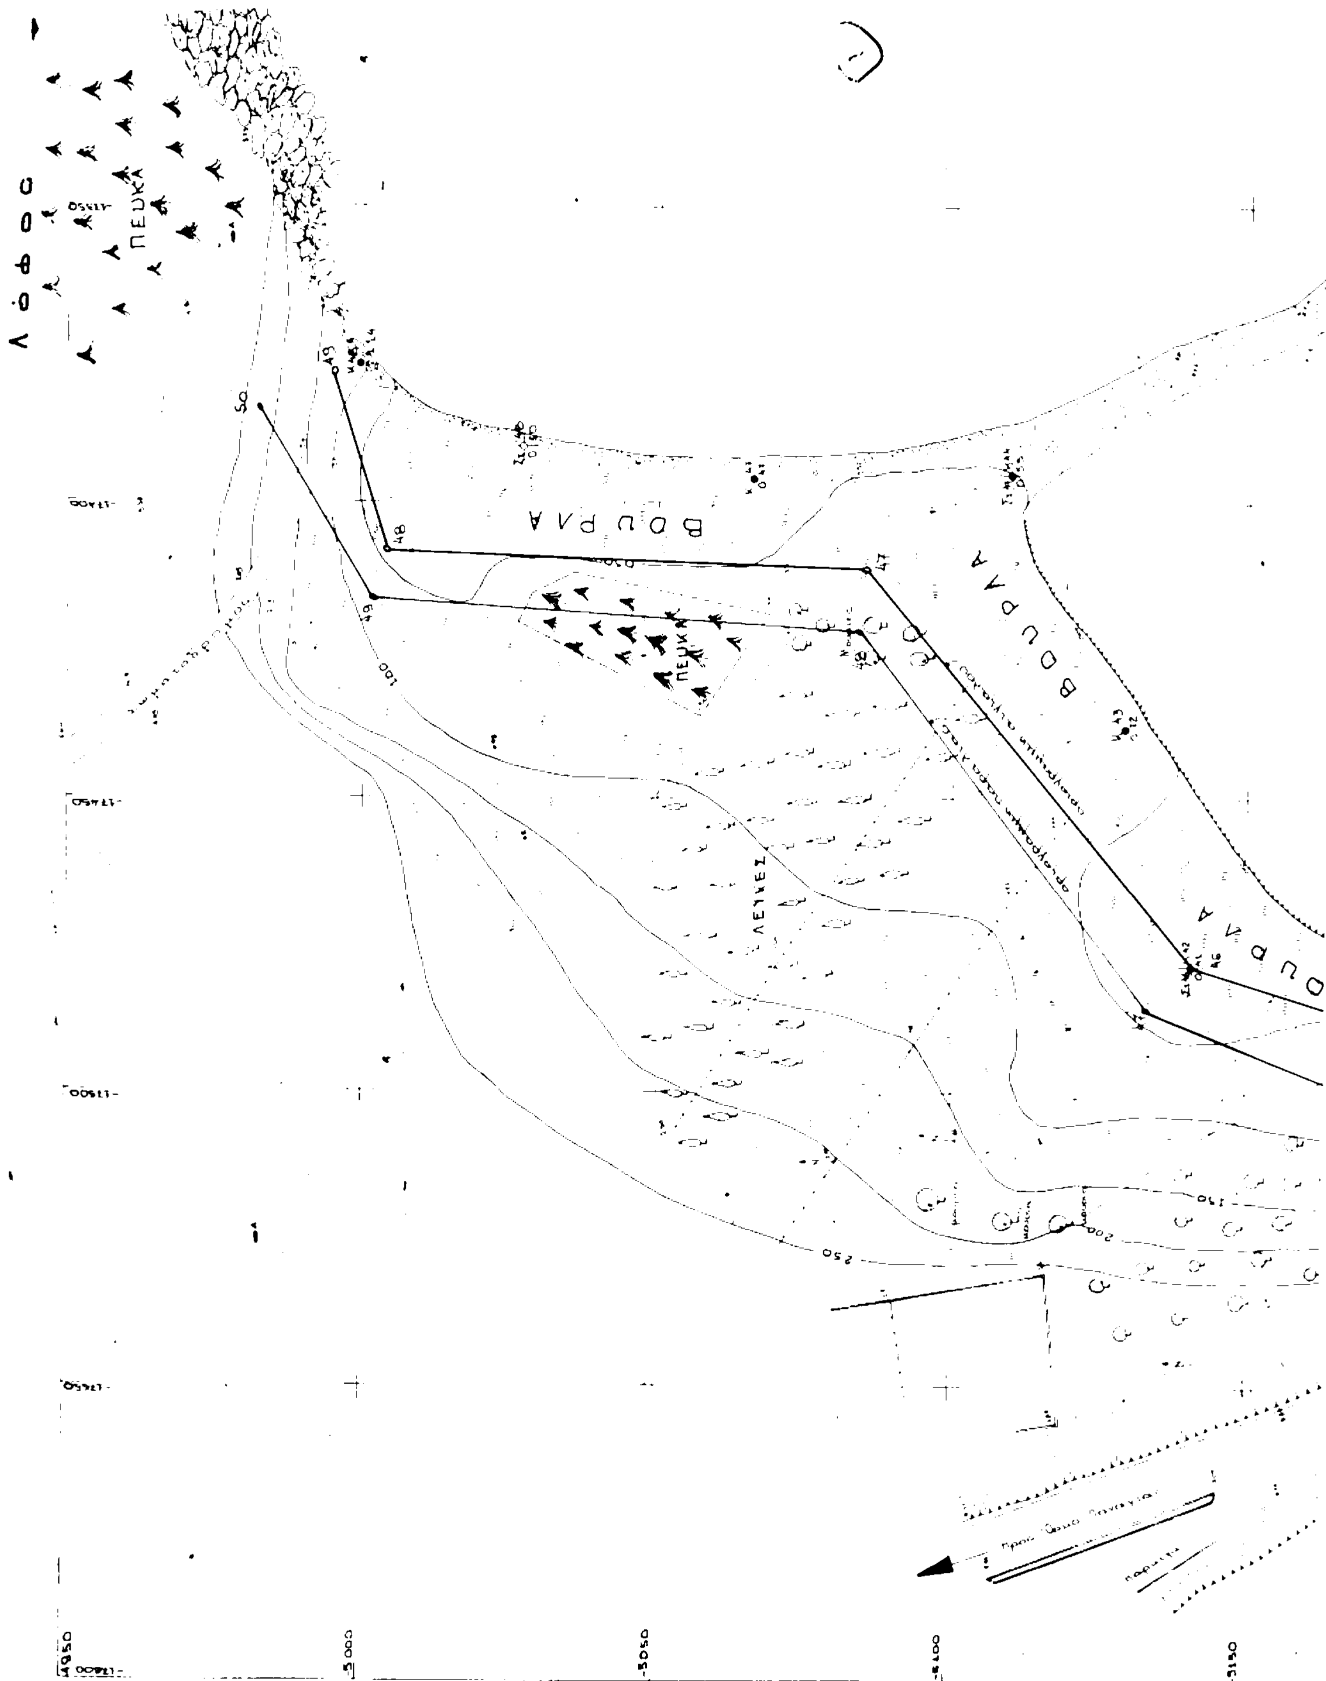

ΠΕΥΚΑ
ΠΕΥΚΑ
ΛΕΥΚΕΣ
50
49
48
47
49
48
100
150
200
250
-4950
-5000
-5050
-5100
-5150

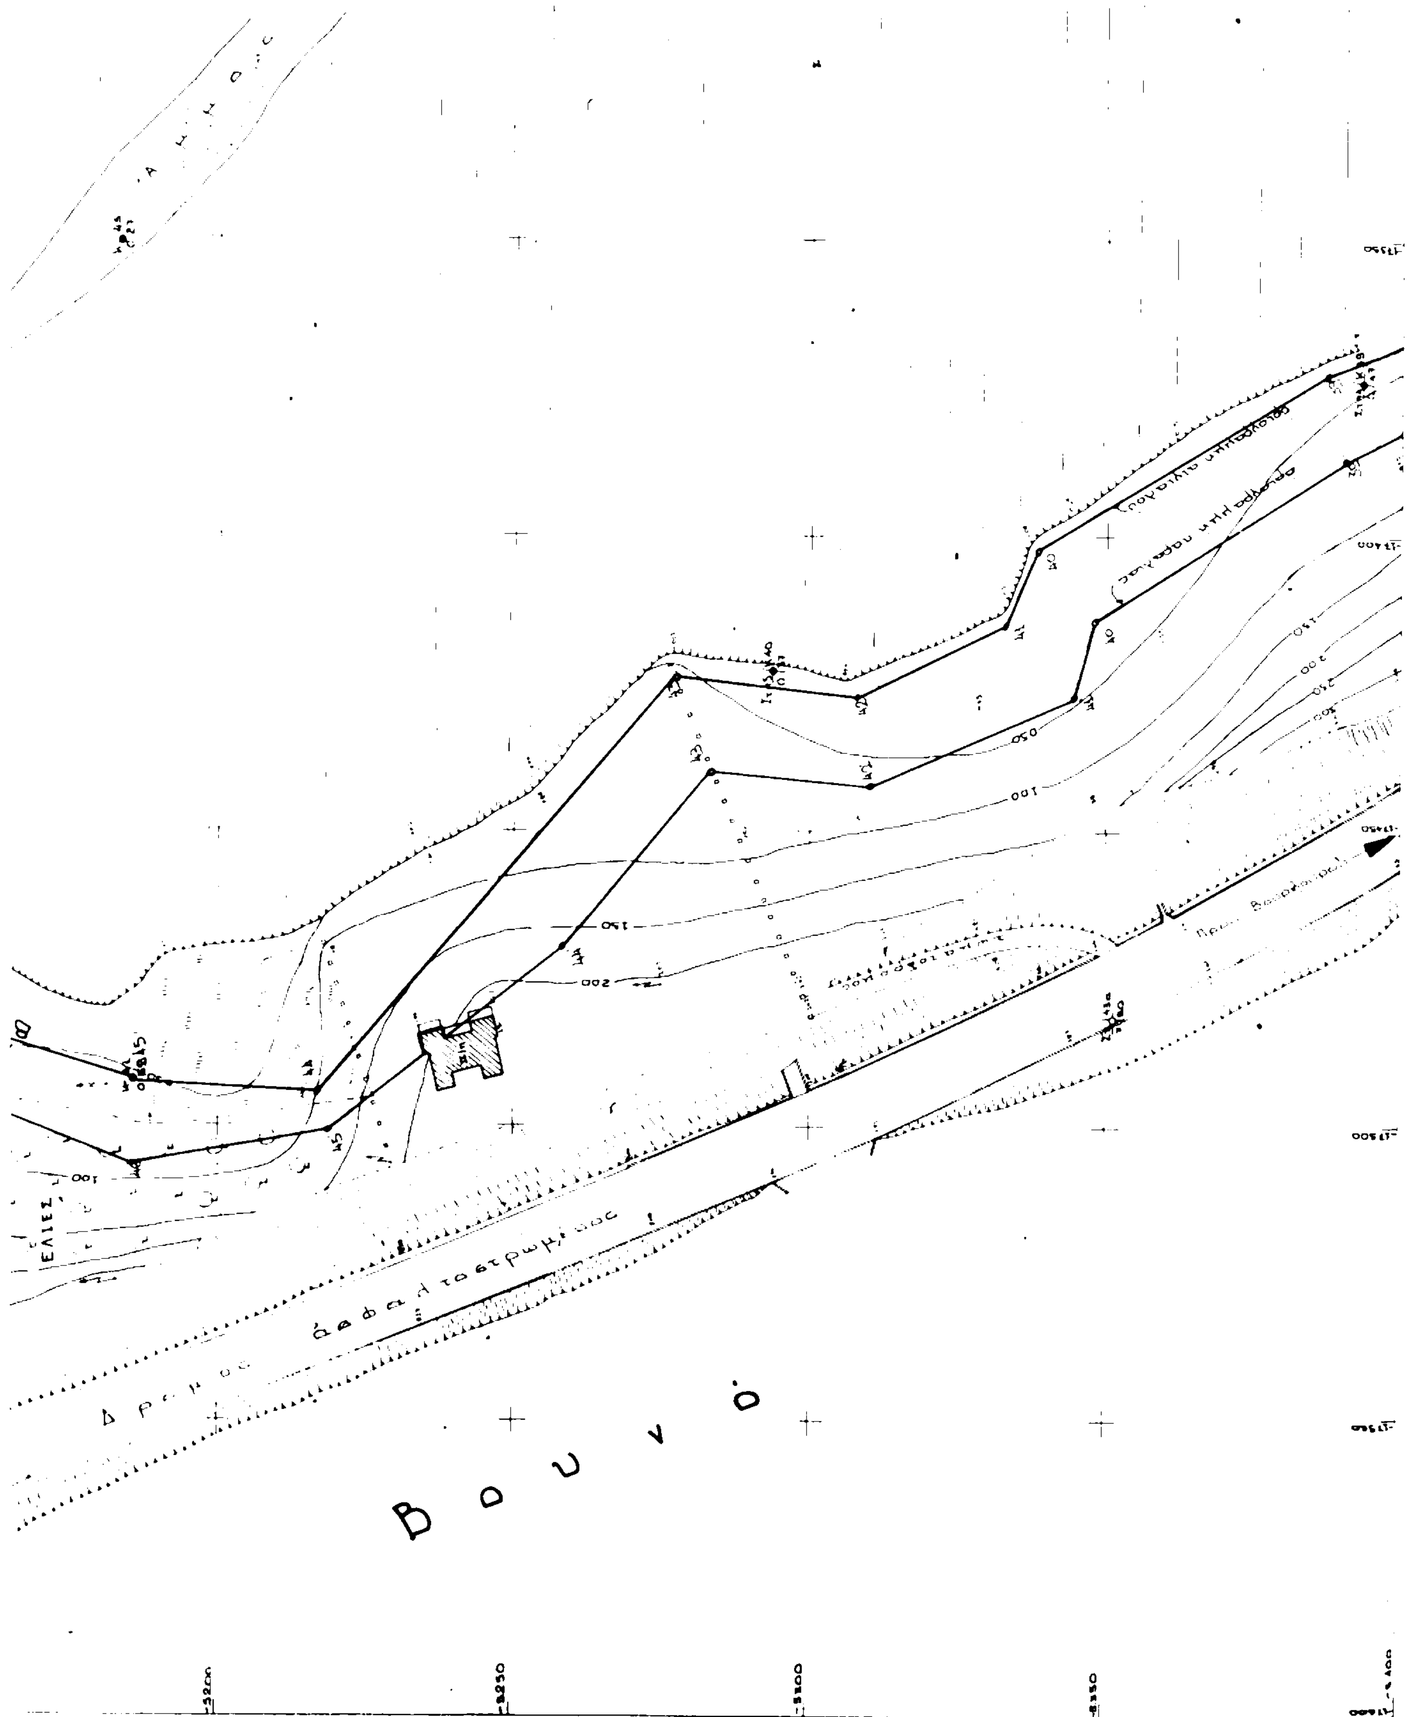


Δρόμος ἀσφαλτοστρωμένος
ΒΟΥΝΟ
ΕΛΙΕΣ



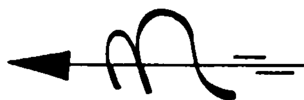

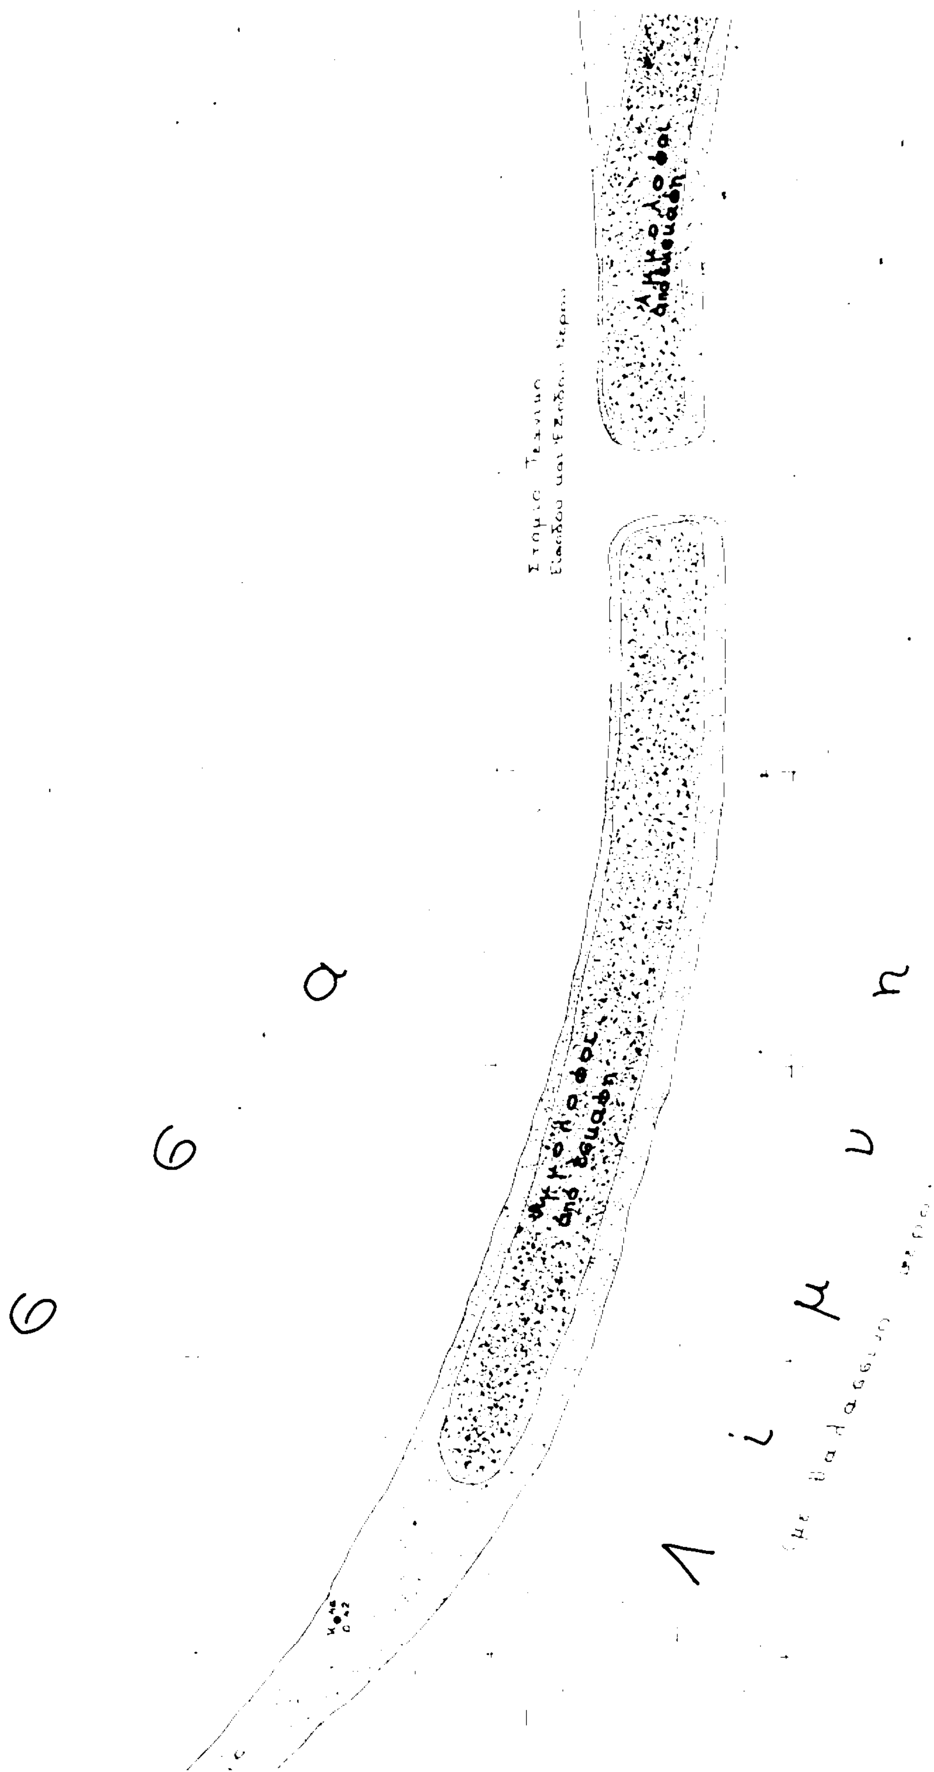

Λιμήν

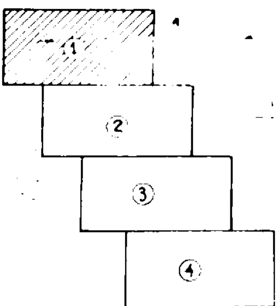

-16850 -16950 -17000

ΚΥΡΙΟΝ ΑΝΤΙΓΡΑΦΟΝ

1-3-85

Ο ΠΡΟΪΣΤΑΜΕΝΟΣ

Υπόμνημα

1 - Τό Τοπογραφικό διάγραμμα αυτό συντάχθηκε για την χάραξη τού αιγιαλού και της παραλίας

2 - Συντάχθηκε βάσει της διαταγής Π 458/44/4-4-1981 τού Υπουργείου Οικονομικών

3 - Η εργασία υπαίθρου έγινε ταχυμετρικά κατά τον μήνα Ιούνιο 1984

4 - Ως ±0.00 ελήφθη ή μέση στάθμη της θάλασσας κατά την εποχή εκείνη

5 - Κατά μήκος της παραλίας τοποθετήθηκαν κολώνες εξαρτήσεως αριθμημένες κυκλικής διατομής Φ 12

6 - Οι συντεταγμένες είναι τού κρατικού δικτύου της 1 ΥΣ σε κέντρο φύλλου φ=40°15' λ=40°15'

7 - Το παρόν συνοδεύει την από 20-5-85 έκθεση επιτροπής καθορισμού των ορίων αιγιαλού (άρθ 74 Π.Δ. 636/77)

1,2,3 ——— όριον αιγιαλού

1',2',3' ——— όριον παραλίας

1'',2'',3'' ——— όριον παλαιού αιγιαλού

-5100 -5150

Πίνακας Συντεταγμένων Κολωνών και Εξαρτήσεων

α/α	Χ	Ψ	α/α	Χ	Ψ

[illegible]	-17?75 98	-5?9?25	Σ22	-16891 52	-5355 24
Σ ?? Κ40	-17422 98	-5293 77	Κ23	-16878 90	-5297 50
Κ41	-17492 70	-5185 90	Κ24	-16878 ??	-5253 40
Σ 46 Κ42	-17478 68	51?? 58	Σ ?? Κ25	-16?28 06	-5255 89
Κ43	-17458 20	5123 50	Κ26	-16970 ??	-5266 70
Σ 47 Κ44	-17395 40	[illegible]	Κ27	-16963 0?	-5318 10
Κ45	-17351 00	-518? ??	Σ ?? Κ28	-16?12 50	5378 39
Κ46	-17294 40	-5224 00			
Κ47	-17596 00	5066 00			
Κ48	-17376 60	4999 25			

Απόσπασμα Χάρτου ΓΥΣ 1:50.000

Η επιτροπή
ΤΟΣ
1 Λυμπέρης Λυμπερόπουλος Έφορ Τμήματ Α'(ΑΤ/4)
ΤΟΣ
2 Χρήστος Γρηγορόπουλος Πολιτικός Μηχανικός
ΤΟΣ
3 [illegible] Ανθυπαστυνόμος Α.Σ.

ΥΠΟΥΡΓΕΙΟ ΟΙΚΟΝΟΜΙΚΩΝ
ΔΙΕΥΘΥΝΣΗ ΤΕΧΝΙΚΩΝ ΥΠΗΡΕΣΙΩΝ
ΤΜΗΜΑ Α'

ΤΟΠΟΓΡΑΦΙΚΟ ΔΙΑΓΡΑΜΜΑ
Σύνολο φύλλων 4


ΚΛΙΜΑΚΑ 1:500
Αρ. φύλλου 1

ΝΟΜΟΣ ΧΑΛΚΙΔΙΚΗΣ
ΘΕΣΗ ΛΙΒΑΡΙ (ΒΟΥΡΒΟΥΡΟΥ)
ΑΡΜΟΔ. ΟΙΚ. ΕΦΟΡΙΑ ΠΟΛΥΓΥΡΟΥ
ΑΡΙΘ. Δ/ΓΗΣ ΥΠ. ΟΙΚΟΝΟΜΙΚΩΝ Π 456/44/4-4-1981
ΑΡΙΘ. ΠΡΩΤΟΚΟΛΛΟΥ 32

ΕΘΕΩΡΗΘΗ	ΕΘΕΩΡΗΘΗ		
Αθήναι ...	Αθήναι 15-3-82	Αθήναι Φεβρουάριος 1982	Αθήναι 22-2-82
Ο Διευθυντής	Ο Προϊστάμενος	Οι Συντάξαντες	Η Σχεδιάστρια

Γ. ΚΟΚΚΑΣ	ΓΡ. ΞΗΡΟΓΙΑΝΝΗΣ	ΕΥΑΓ. ΚΟΚΚΑΣ	Γ. ΜΠΟΥΡΝΟΥΤΣ	Ρ. ΓΑΛΙΑΤΣΑΤΟΥ
Πολ. Μηχ. Επ. 2ω	Τοπ. Μηχ. Επ. 2ω	Τοπ/φος Μηχ.	Εργοδηγός	Εργ. Σχεδ.

ΔΙΑΤΑΞΗ ΠΙΝΑΚΙΔΩΝ

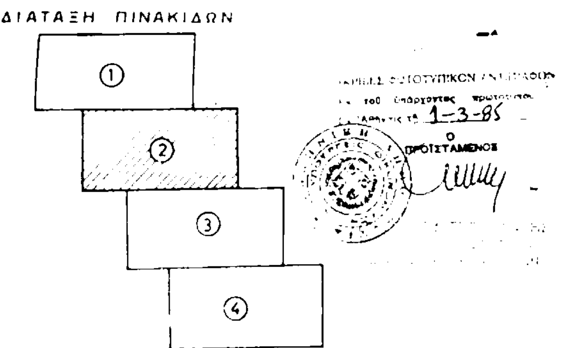

-17 500 -17 450 -17 400 -17 350

-5400 -5450 -5500 -5550 -5600

προς ΟΡΜΟ ΠΑΝΑΓΙΑΣ

α σ φ α λ τ ο σ τ ρ ω μ

Β Ο Σ

Σ 43 (Φ 8)

Σ 42 (Φ 8)

ΥΠΟΜΝΗΜΑ

1 _ Το Τοπογραφικο Διαγραμμα αυτο συνταχθηκε για την χαραξη του αιγιαλου και της παραλιας

2 _ Συνταχθηκε βασει της Διαταγης Π 456/44/4-4-1981 του Υπουργειου Οικονομικων

3 _ Η εργασια υπαιθρου εγινε ταχυμετρικα κατα τον μηνα Ιουλιο 1981

4 _ Ως ±0.00 εληφθη η μεση σταθμη της θαλασσας κατα την εποχη εκεινη

5 Κατα μηκος της παραλιας τοποθετηθηκαν κολωνες εξαρτησεως αριθμημενες κυκλικης διατομης Φ 12

6 Οι συντεταγμενες ειναι του κρατικου δικτυου της Γ Υ Σ σε κεντρο φυλλου φ = 40° 15, λ = 0° 15

7 – Το παρον συνοδευει την απο 20-5-85 εισηγηση της επιτροπης καθορισμου των οριων αιγιαλου (αρθ 74 Π Δ 636/77)

——— οριογ. αιγιαλου


——— οριογ. παραλιας

——— οριογ. παλαιου αιγιαλου

ΠΙΝΑΚΑΣ ΣΥΝΤ/ΓΜΕΝΩΝ ΚΟΛΩΝΩΝ ΕΞΑΡΤΗΣΕΩΣ

α/α	Χ	Ψ	α/α	Χ	Ψ
Κ 38	- 17 345,00	- 5 480,50			
Σ 39 Κ 13	- 16 822,75	- 5 779,07	Κ 21	- 16 897,40	- 5 400,40
Κ 14	- 16 839,00	- 5 734,90	Κ 29	- 16 971,50	- 5 432,00
Σ 38 Κ 15	- 16 853,71	- 5 689,16	Σ 32 Κ 30	- 16 965,08	- 5 477,84
Κ 16	- 16 867,50	- 5 642,10	Κ 31	- 16 951,20	- 5 538,40
Σ 37 Κ 17	- 16 878,13	- 5 597,70	Σ 31 Κ 32	- 16 950,09	- 5 591,00
Κ 18	- 16 887,40	- 5 546,70	Κ 33	- 16 937,70	- 5 640,70
Σ 36 Κ 19	- 16 892,82	- 5 494,40	Σ 30 Κ 34	- 16 921,29	- 5 690,96
Κ 20	- 16 898,40	- 5 451,00	Κ 35	- 16 914,25	- 5 742,50

ΑΠΟΣΠΑΣΜΑ ΧΑΡΤΟΥ Γ.Υ.Σ. 1:50000

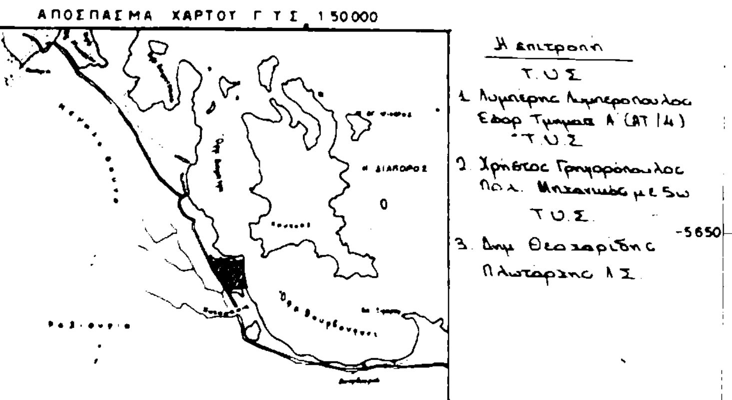

Με κόκκινο χρώμα σημειώνεται η έκταση που αποτυπώθηκε.

Εξαιρούνται της ζώνης παραλίας τα κτίσματα που υπάρχουν σ' αυτή σύμφωνα με την 630/1964 γνωμοδότηση του Ν.Σ.Κ. και αρθ. 5 § 1 του Α.Ν. 2344/40

Η επιτροπή

Τ.Υ.Σ.

1. Λυμπέρης Λυμπερόπουλος Εφορ. Τμήματος Α' (ΑΤ/4) Τ.Υ.Σ.
2. Χρήστος Γρηγορόπουλος Πολ. Μηχανικός με 5ω Τ.Υ.Σ.
3. Δημ. Θεοχαρίδης Πλωτάρχης Λ.Σ.

ΥΠΟΥΡΓΕΙΟ ΟΙΚΟΝΟΜΙΚΩΝ
ΔΙΕΥΘΥΝΣΗ ΤΕΧΝΙΚΩΝ ΥΠΗΡΕΣΙΩΝ
ΤΜΗΜΑ Α.

ΤΟΠΟΓΡΑΦΙΚΟ ΔΙΑΓΡΑΜΜΑ
ΚΛΙΜΑΚΑ 1:500

Σύνολο φύλλων 4
Αρ. φύλλου 2

ΝΟΜΟΣ: ΧΑΛΚΙΔΙΚΗΣ
ΘΕΣΗ: ΛΙΒΑΡΙ (ΒΟΥΡΒΟΥΡΟΥ)
ΑΡΜΟΔ. ΟΙΚ. ΕΦΟΡΙΑ: ΠΟΛΥΓΥΡΟΥ
ΑΡΙΘ. Δ/ΓΗΣ ΥΠ. ΟΙΚΟΝΟΜΙΚΩΝ: Π. 456/44/4-4-1981
ΑΡΙΘ. ΠΡΩΤΟΚΟΛΛΟΥ: 32

ΕΘΕΩΡΗΘΗ Αθήναι 15-3-82 Ο Διευθυντής	ΕΘΕΩΡΗΘΗ Αθήναι 15-3-82 Ο Προϊστάμενος	Αθήναι Φεβρουάριος 1982 Οι Συντάξαντες		Αθήναι 17-2-82 Η Σχεδιάστρια
Γ. ΚΟΚΚΑΣ Πολ. Μηχ. Επι 2ω	Γ. ΞΗΡΟΓΙΑΝΝΗΣ Τοπ. Μηχ. Επι 2ω	ΕΥΑΓ. ΚΟΚΚΑΣ Τοπ/φος Μηχ.	Γ. ΜΠΟΥΡΝΟΥΣ Εργοδηγός	Μ. ΠΑΥΛΑΚΗ

-5650 -5700 -5750 -5800


-17500 -17450 -17400 -17350

Λίμνη


με άλμυρό νερό



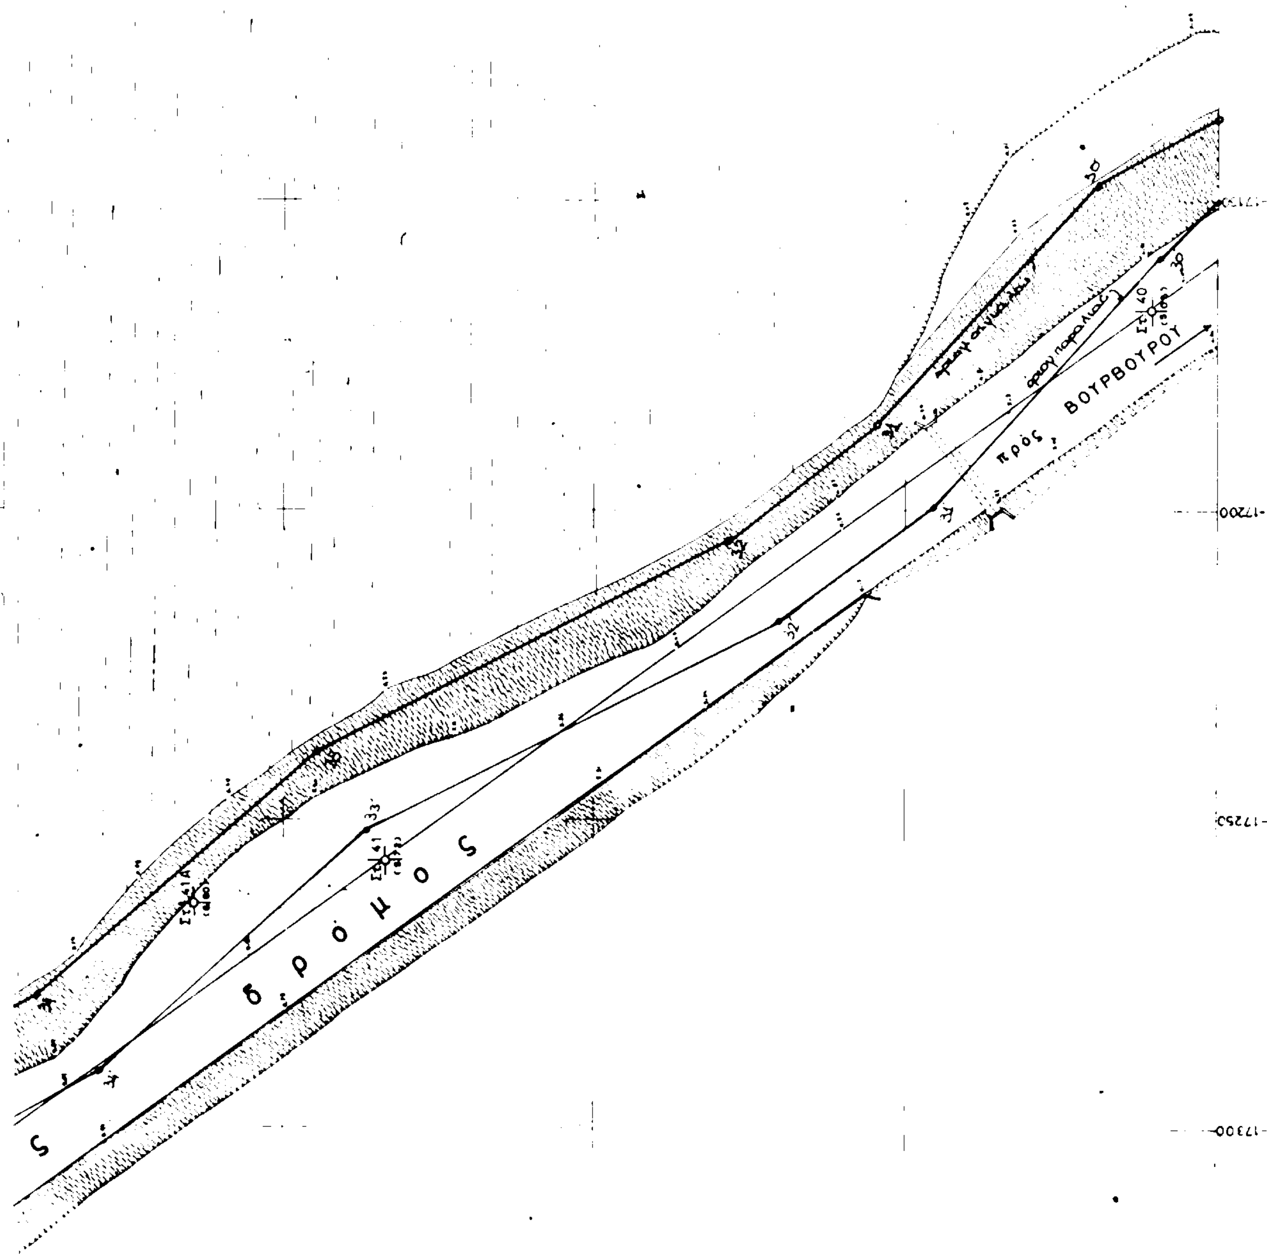



δ ρ ό μ ο ς
πρός ΒΟΥΡΒΟΥΡΟΥ

-16950
-16900
-16850
-16800
ΥΓΡΟ ΕΔΑΦΟΣ
ΑΜΜΩΔΕΣ
ΛΕΥΚΑ
θ
α
λ

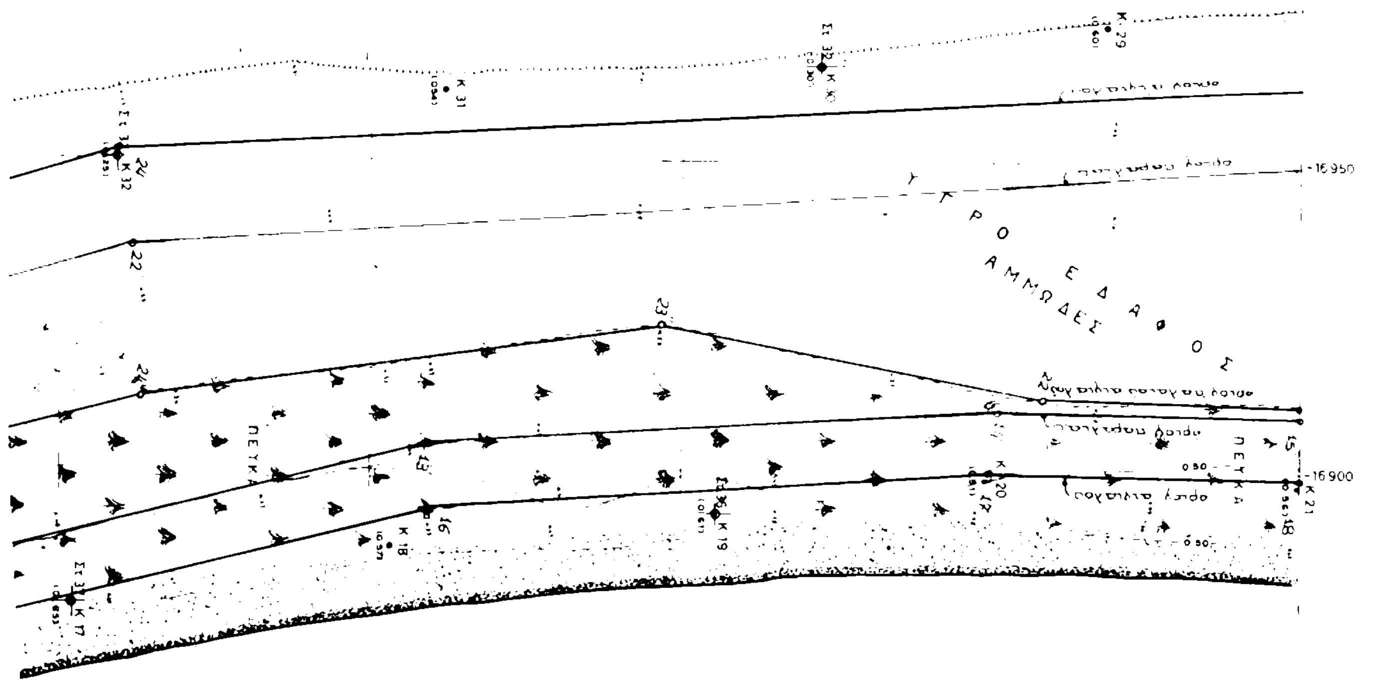
ΥΓΡΟ ΕΔΑΦΟΣ
ΑΜΜΩΔΕΣ
ΠΕΥΚΑ
-16 950
-16 900
-16 850
-16 800
-16 750
α
σ
σ
α


Π2

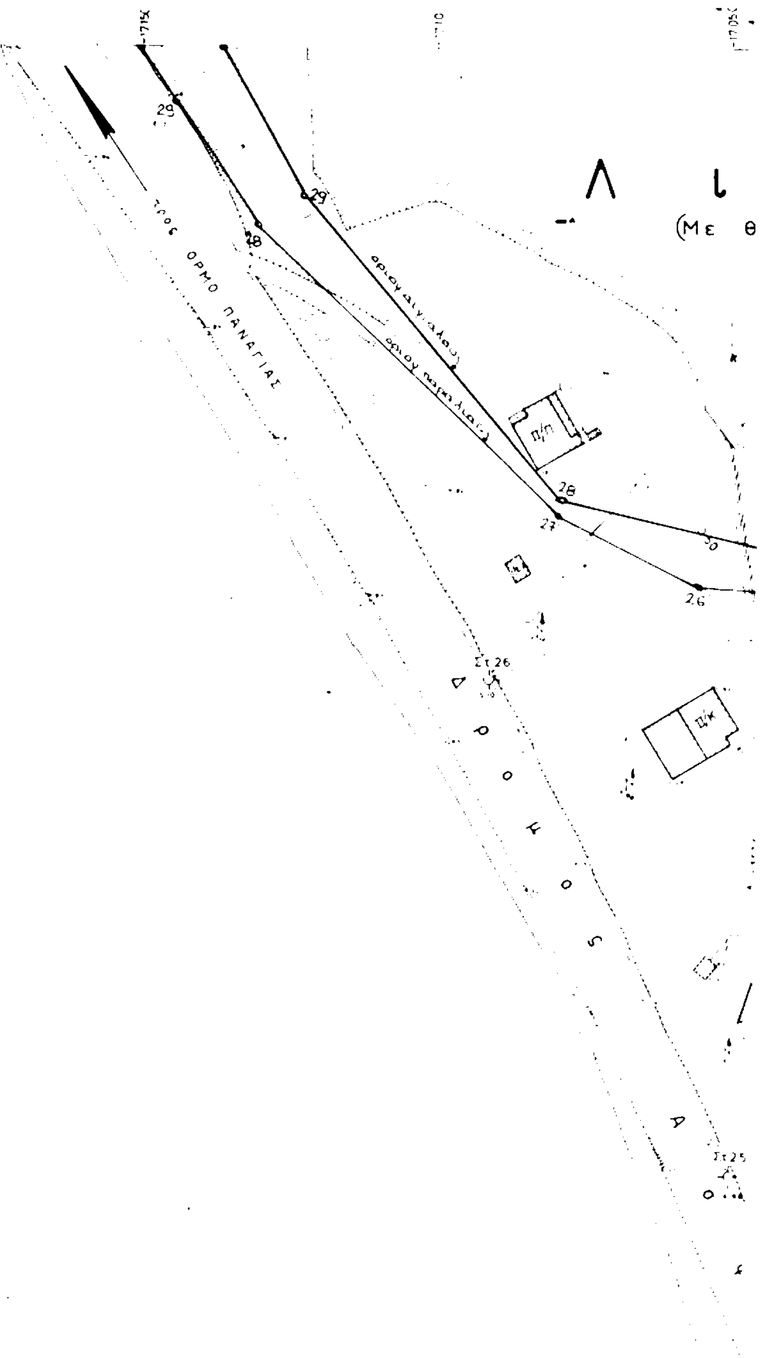

5 800


5 850

5 900

5 950

6 000

Διαταξη Πινακιδων

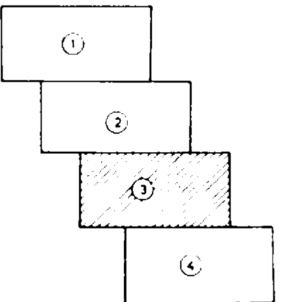


'Υπόμνημα

1 Το Τοπογραφικό Διαγραμμα αυτο συντάχθηκε για την χαραξη του αιγιαλού και της παραλιας
2 Συνταχθηκε βάσει της Διαταγής Π 456/44/4-4-1981 του Ύπουργειου Οικονομικών
3 Ή έργασια ύπαιθρου έγινε ταχυμετρικα κατα τον μηνα Ιουνιο 1981
4 'ως ±000 έληφθη ή μεση σταθμη της θαλασσας κατα την έποχη έκεινη
5 Κατα μηκος της παραλιας τοποθετηθηκαν κολωνες αριθμημενες κυκλικης διατομης ο 12
6 Οί συντεταγμένες είναι του κρατικου δικτύου της ΓΥΣ εκ κεντρο φυλλου φ=+40°15 λ=+0 15
7 Το παρον συνοδευει την απο 10-5-85 εκθεση της επιτροπης καθορισμου των οριων αιγιαλου (αρθ 74 Π.Δ 636/77)

Πινακας Συντεταγμενων Κολωνων και Εξαρτησεων

α/α	Χ	ψ
Κ4	-16624 40	-6218 60
Στ8 Κ5	16645 69	-6167 95
Κ6	-16666 00	-6111 70
Στ24 Κ7	-16686 27	-6061 94
Κ8	-16711 40	-6019 30
Στ25 Κ9	-16745 80	-5975 52

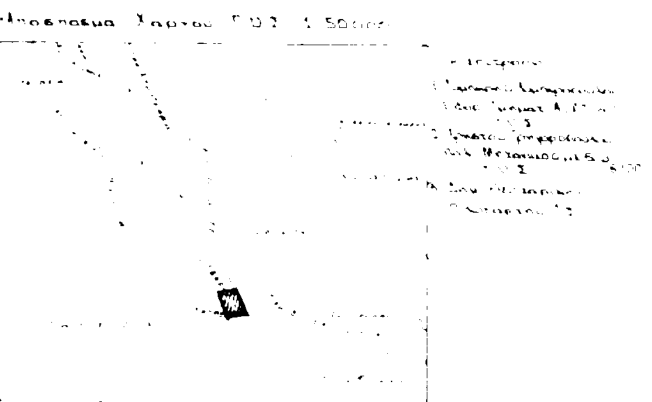


ΥΠΟΥΡΓΕΙΟ ΟΙΚΟΝΟΜΙΚΩΝ
ΔΙΕΥΘΥΝΣΗ ΤΕΧΝΙΚΩΝ ΥΠΗΡΕΣΙΩΝ
ΤΜΗΜΑ Α'

ΤΟΠΟΓΡΑΦΙΚΟ ΔΙΑΓΡΑΜΜΑ
ΚΛΙΜΑΚΑ 1:500

Σύνολο φύλλων 4
Αρ. φύλλου 3

ΝΟΜΟΣ ΧΑΛΚΙΔΙΚΗΣ
ΘΕΣΗ
ΑΡΜΟΔ. ΟΙΚ. ΕΦΟΡΙΑ ΠΟΛΥΓΥΡΟΥ
ΑΡΙΘ. Δ/ΓΗΣ ΥΠ. ΟΙΚΟΝΟΜΙΚΩΝ Β 456/44/4-4-1981
ΑΡΙΘ. ΠΡΩΤΟΚΟΛΛΟΥ 32

ΕΘΕΩΡΗΘΗ	ΕΘΕΩΡΗΘΗ	Αθήναι	Αθήναι
Αθήναι 15-3-82	Αθήναι 15-3-82		
Ο Διευθυντής	Ο Προϊστάμενος	Οι Συντάξαντες	Ο ελέγξας

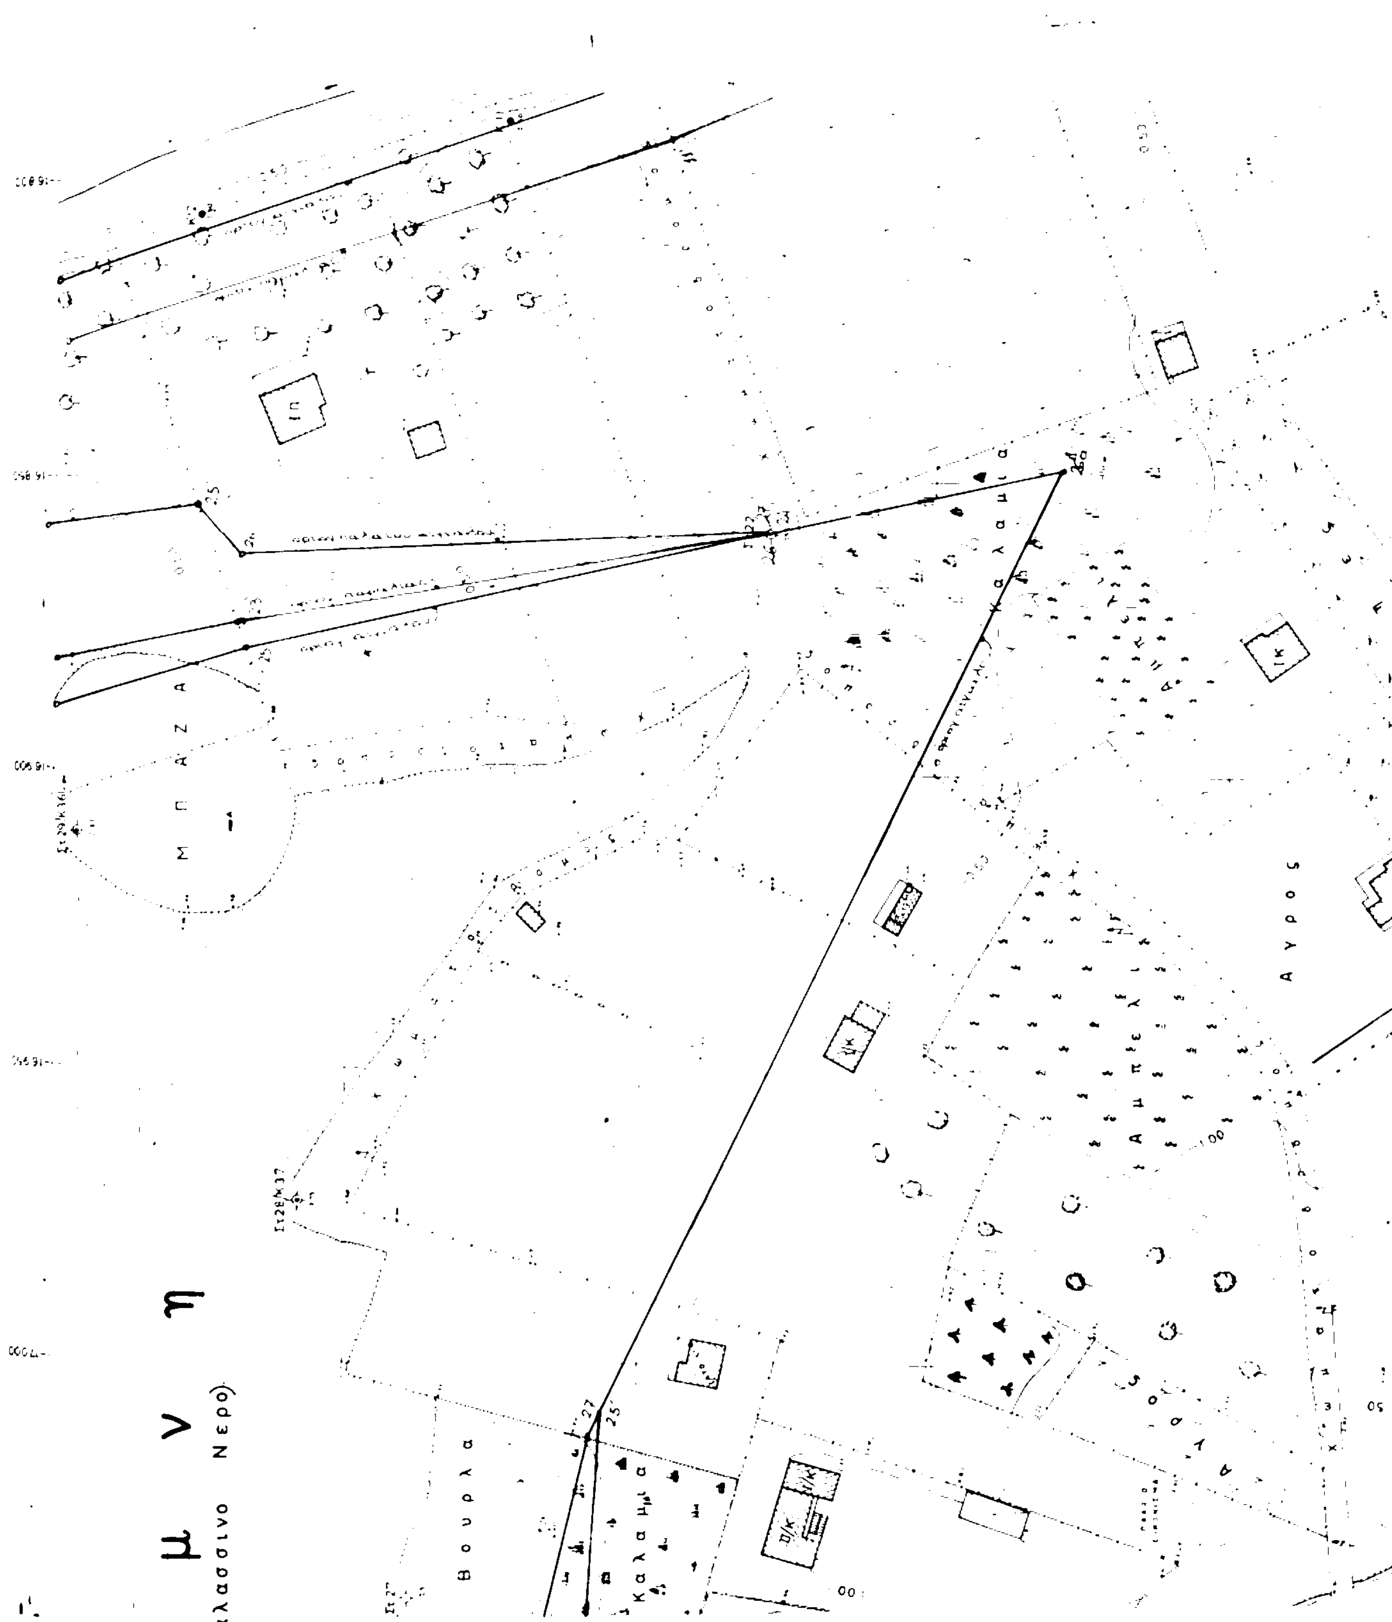
Μ π α ζ α
Α γ ρ ο ς
Κ α λ α μ ι α
Β ο υ ρ λ α
μ υ η
αλασσινο Νερο)



ΑΓΡΟΣ
ΑΓΡΟΣ
ΑΓΡΟΣ
ΑΓΡΟΣ
ΑΓΡΟΣ
ΑΜΠΕΛΙ
ΕΛΑΙΕΣ
προς ΒΟΥΡΒΟΥΡΟΥ
2.00
1.50


5.800
5.850
5.900
5.950
6.000
16.550
16.600
16.650
16.700
16.750
0.50

6 050
6 100
6 150
6 200
6 250
16 550
16 600
16 650
16 700
16 750

Θάλασσα
ορίου αιγιαλού
ορίου παραλίας
ορίου παλαιού αιγιαλού
Βούρλα
Χόρτα Βούρλα
Αγρός
Αμπέλι



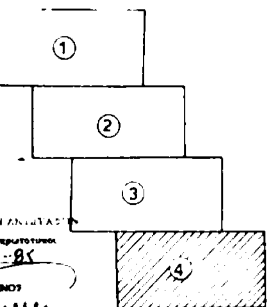

ΑΚΡΙΒΕΣ ΦΩΤΟΤΥΠΙΚΟΝ ΑΝΤΙΓΡΑΦΟΝ
Εκ του διαρχοντος πρωτοτυπου
Εν Αθήναις τῇ 1-3-85
Ο ΠΡΟΙΣΤΑΜΕΝΟΣ



ΓΡΗΓΟΡΗΣ Ι. ΞΗΡΟΠΑΝΝΗΣ
ΤΟΠ. ΜΗΧΑΝΙΚΟΣ ΕΠΙ 2α
ΔΙΕΥΘΥΝΤΗΣ ΥΠ. ΟΙΚΟΝΟΜΙΚΩΝ

ΥΠΟΜΝΗΜΑ

1.– Τὸ τοπογραφικὸ διάγραμμα αὐτὸ συντάχθηκε γιὰ τὴ χάραξη τοῦ αἰγιαλοῦ καὶ τῆς παραλίας.

2.– Συντάχθηκε βάσει τῆς Διαταγῆς Π 456/44/4-4-1981 τοῦ Ὑπουργείου Οἰκονομικῶν.

3.– Ἡ ἐργασία ὑπαίθρου ἔγινε ταχυμετρικὰ κατὰ τὸ μῆνα Ἰούλιο 1981.

4.– Ὡς ± 0.00 ἐλήφθη ἡ μέση στάθμη τῆς θάλασσας κατὰ τὴν ἐποχὴ ἐκείνη.

5.– Κατὰ μῆκος τῆς παραλίας τοποθετήθηκαν κολῶνες ἐξαρτήσεως ἀριθμημένες κυκλικῆς διατομῆς Φ 12


6.– Οἱ συντεταγμένες εἶναι τοῦ κρατικοῦ δικτύου τῆς Γ.Υ.Σ σὲ κέντρο φύλλου $\varphi = +40^\circ 15'$ $\lambda = +0^\circ 15'$

7.– Το παρόν συνοδεύει την από 20-5-85 απόφαση επιτροπής καθορισμού των ορίων αιγιαλού (αρθ 7α Π.Δ. 626/77)


ΠΙΝΑΚΑΣ ΣΥΝΤΕ ΝΩΝ ΚΟΛΩΝΩΝ ΕΞΑΡΤΗΣΕΩΝ

α/α	Χ	Ψ
ΣΤ9 Κ1	-16597,11	-6263,81
Κ2	-16566,00	-6331,00
ΣΤ: Κ1	-16541,18	-6377,40
Κ49	-16503,40	-6429,75
ΣΤΙΑ Κ50	-16462,53	-6474,17
Κ51	-16424,00	-6526,50
Κ52	-16387,40	-6573,00

ΠΡΟΣ ΟΡΜΟ ΠΑΝΑΓΙΑΣ
Δ Ρ Ο Μ Ο Σ
Χ Ε Ρ Σ Ο
ΒΟΥΡΛΑ ΧΟΡΤΑ
ΑΜΠΕΛΙ
Πλάτανος
Λεύκες
Πηγάδι
Ελιές
Μουριά
Πεύκο
-6300 -6350 -6400 -6450
-16950 -16900 -16850 -16800
10 11 12

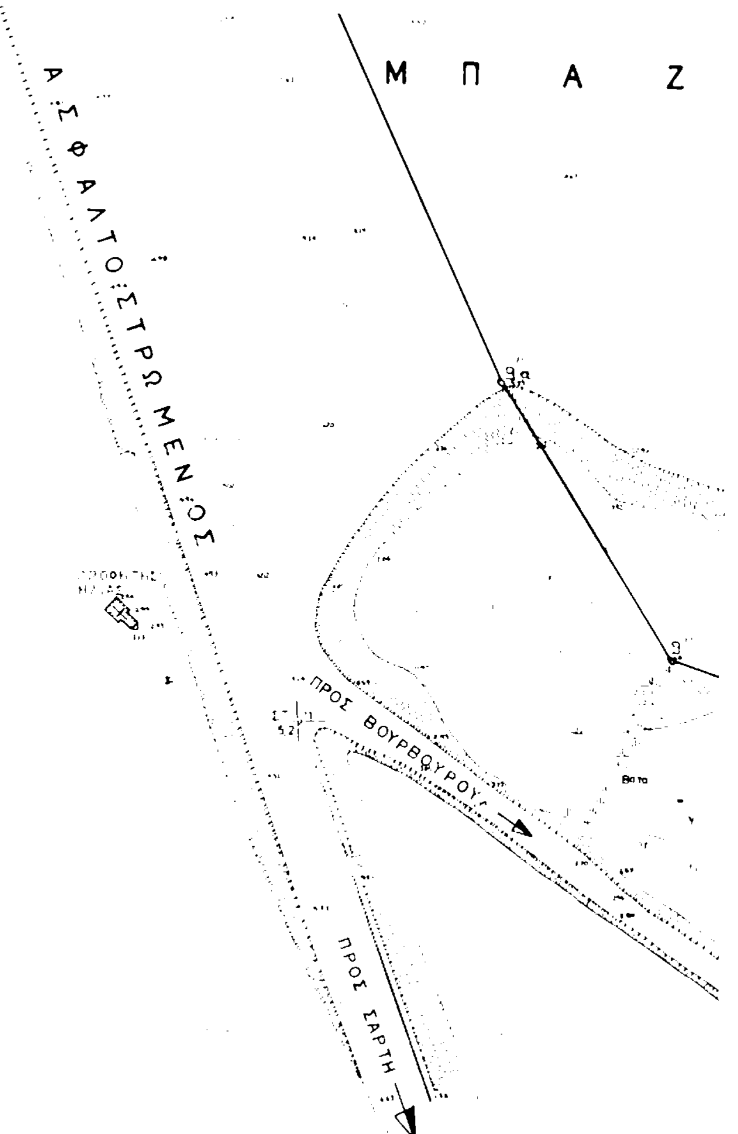

Κ53 | –163 40.40 | 6612.50

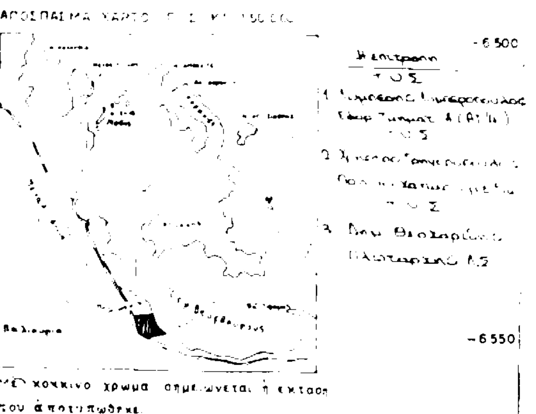

Εξαιρούνται της ζώνης παραλίας τα κτίσματα που υπάρχουν σ' αυτή σύμφωνα με την από 1964 ... του Ν.Σ.Κ. και άρθ. 5 § 1 του Α.Ν. 2344/40

ΥΠΟΥΡΓΕΙΟ ΟΙΚΟΝΟΜΙΚΩΝ
ΔΙΕΥΘΥΝΣΗ ΤΕΧΝΙΚΩΝ ΥΠΗΡΕΣΙΩΝ
ΤΜΗΜΑ Α'


ΤΟΠΟΓΡΑΦΙΚΟ ΔΙΑΓΡΑΜΜΑ
ΚΛΙΜΑΚΑ 1:500

Σύνολο φύλλων 4
Αρ. φύλλου 4


ΝΟΜΟΣ: ΧΑΛΚΙΔΙΚΗΣ
ΘΕΣΗ: ΛΙΒΑΡΙ ΒΟΥΡΒΟΥΡΟΥ
ΑΡΜΟΔ. ΟΙΚ. ΕΦΟΡΙΑ: ΠΟΛΥΓΥΡΟΥ
ΑΡΙΘ. Δ/ΓΗΣ ΥΠ. ΟΙΚΟΝΟΜΙΚΩΝ Π 456/44/4-4-1981
ΑΡΙΘ. ΠΡΩΤΟΚΟΛΛΟΥ 32

ΕΘΕΩΡΗΘΗ	ΕΘΕΩΡΗΘΗ	Αθήνα Μάρτιος 1982		Αθήνα 5-3-82
Αθήνα 15-3-82	Αθήνα 15-3-82	Οι Συντάξαντες		Η Σχεδιάστρια
Ο Διευθυντής	Ο Προϊστάμενος			
ΓΕΩΡΓ. ΚΟΚΚΑΣ Πολιτ. Μηχ. Επι 2ω	ΓΡΓ. ΞΗΡΟΓΙΑΝΝΗΣ Τοπογρ. Μηχ. Επι 2ω	ΕΥΑΓ. ΚΟΚΚΑΣ Τοπ. Μηχανικός	Γ. ΜΠΟΥΡΝΟΥΣ Εργοδηγός	Γ. ΝΙΚΟΛΑΚΟΠΟΥΛΟΥ Σχεδιάστρια

Δοκ 86364· 21-22-23-24-25-26

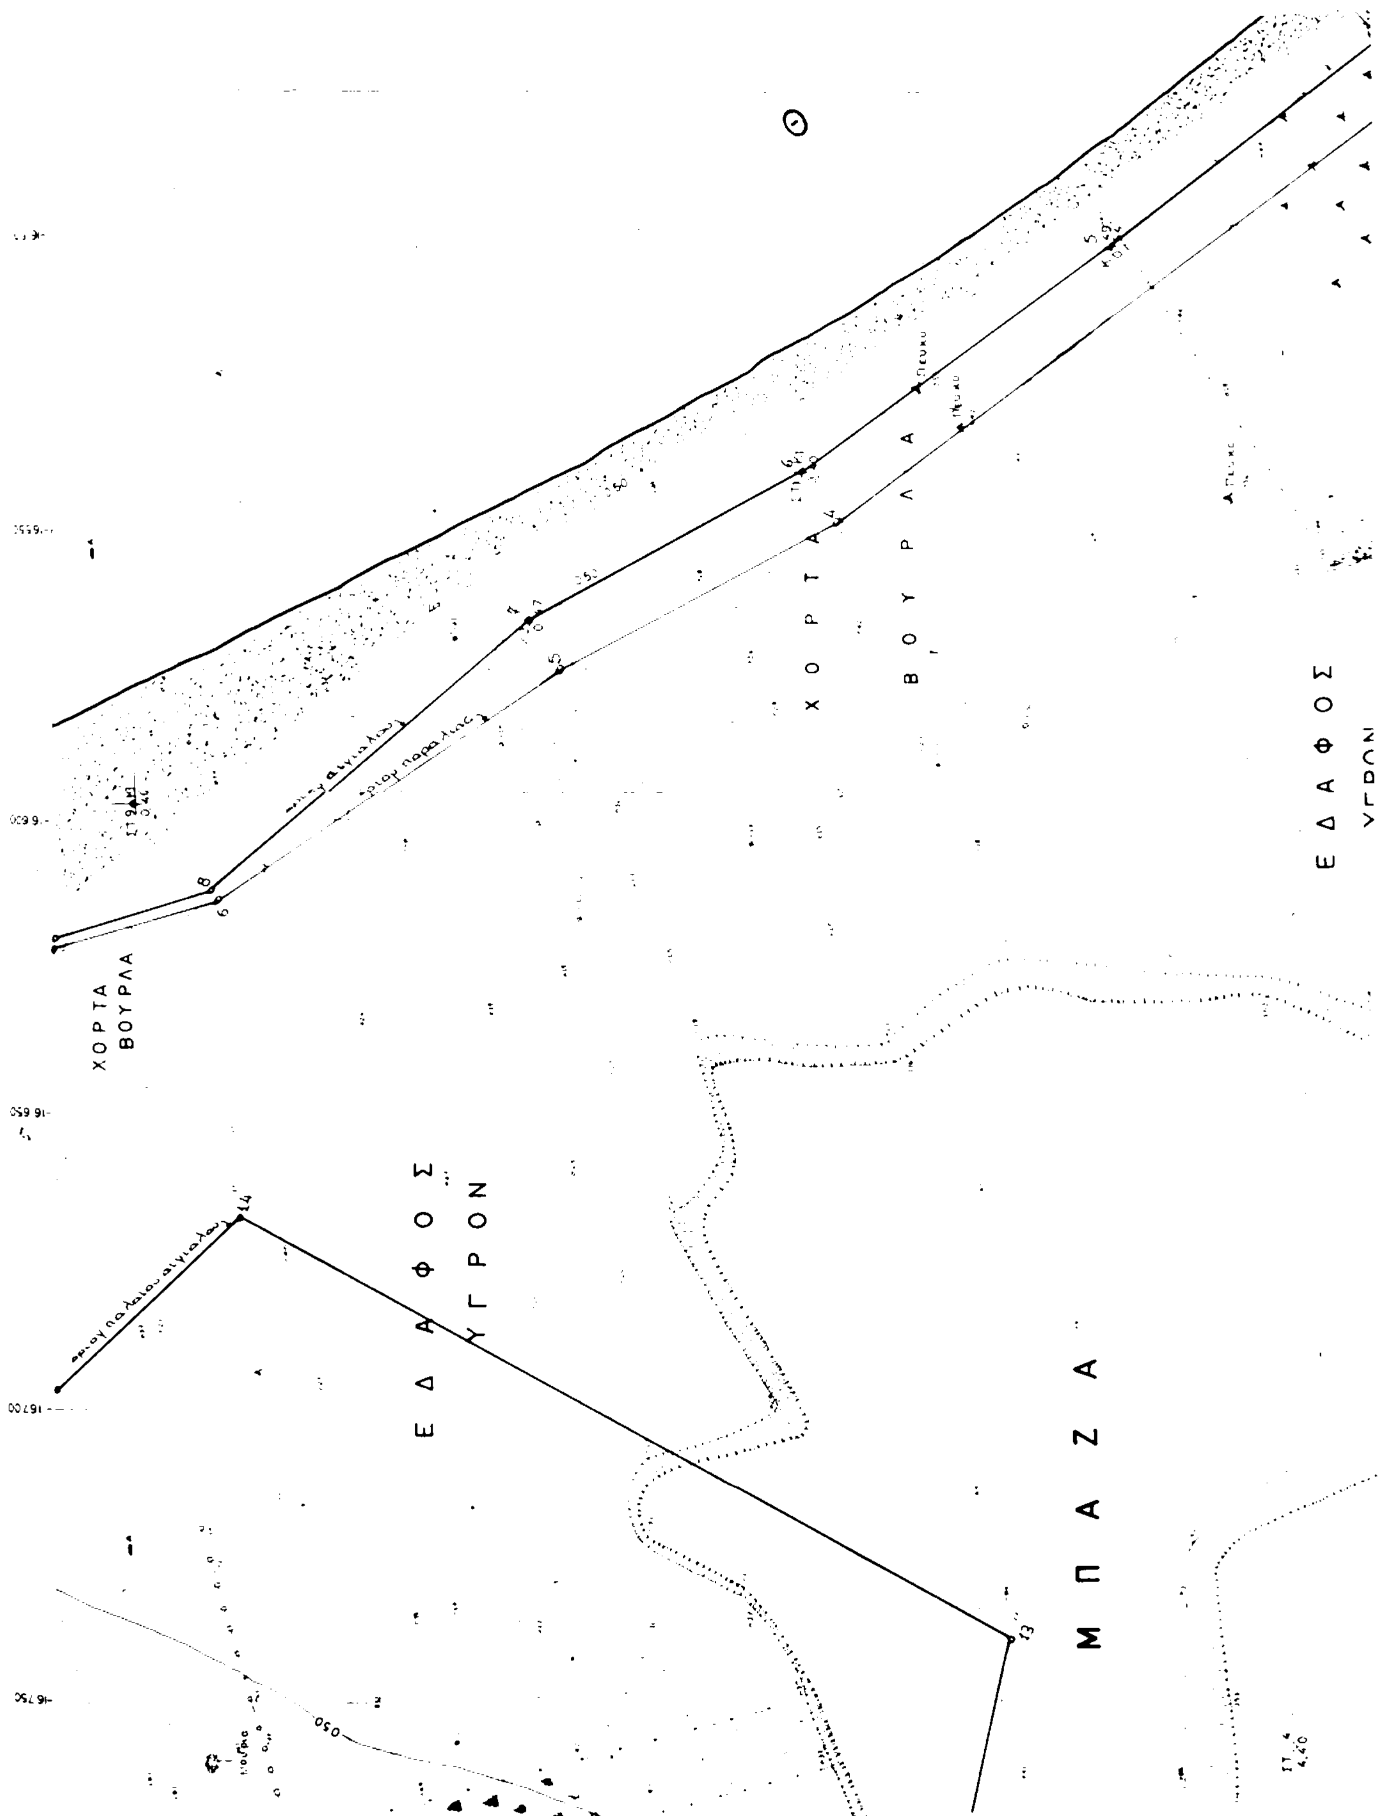
Θ
ΧΟΡΤΑ
ΒΟΥΡΛΑ
ΕΔΑΦΟΣ
ΧΟΡΤΑ
ΒΟΥΡΛΑ
ΕΔΑΦΟΣ
ΥΓΡΟΝ
ΜΠΑΖΑ



ΠΕΥΚΑ
ΠΕΥΚΑ
ΠΕΥΚΑ
ΑΜΠΕΛΙ
ΕΛΙΕΣ
ΑΓΡΟΣ
ΕΔΑΦΟΣ
ΥΓΡΟΝ
ΜΠΑΖΑ
ΧΩΜΑΤΟΔΡΟΜΟΣ
ΚΑΛΑΜΙΑ
Α

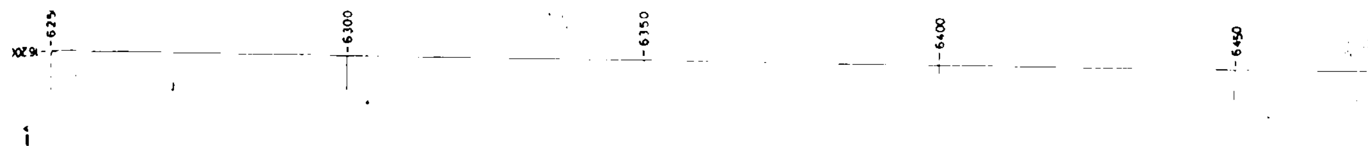


Π4



Α Λ Α

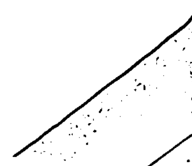

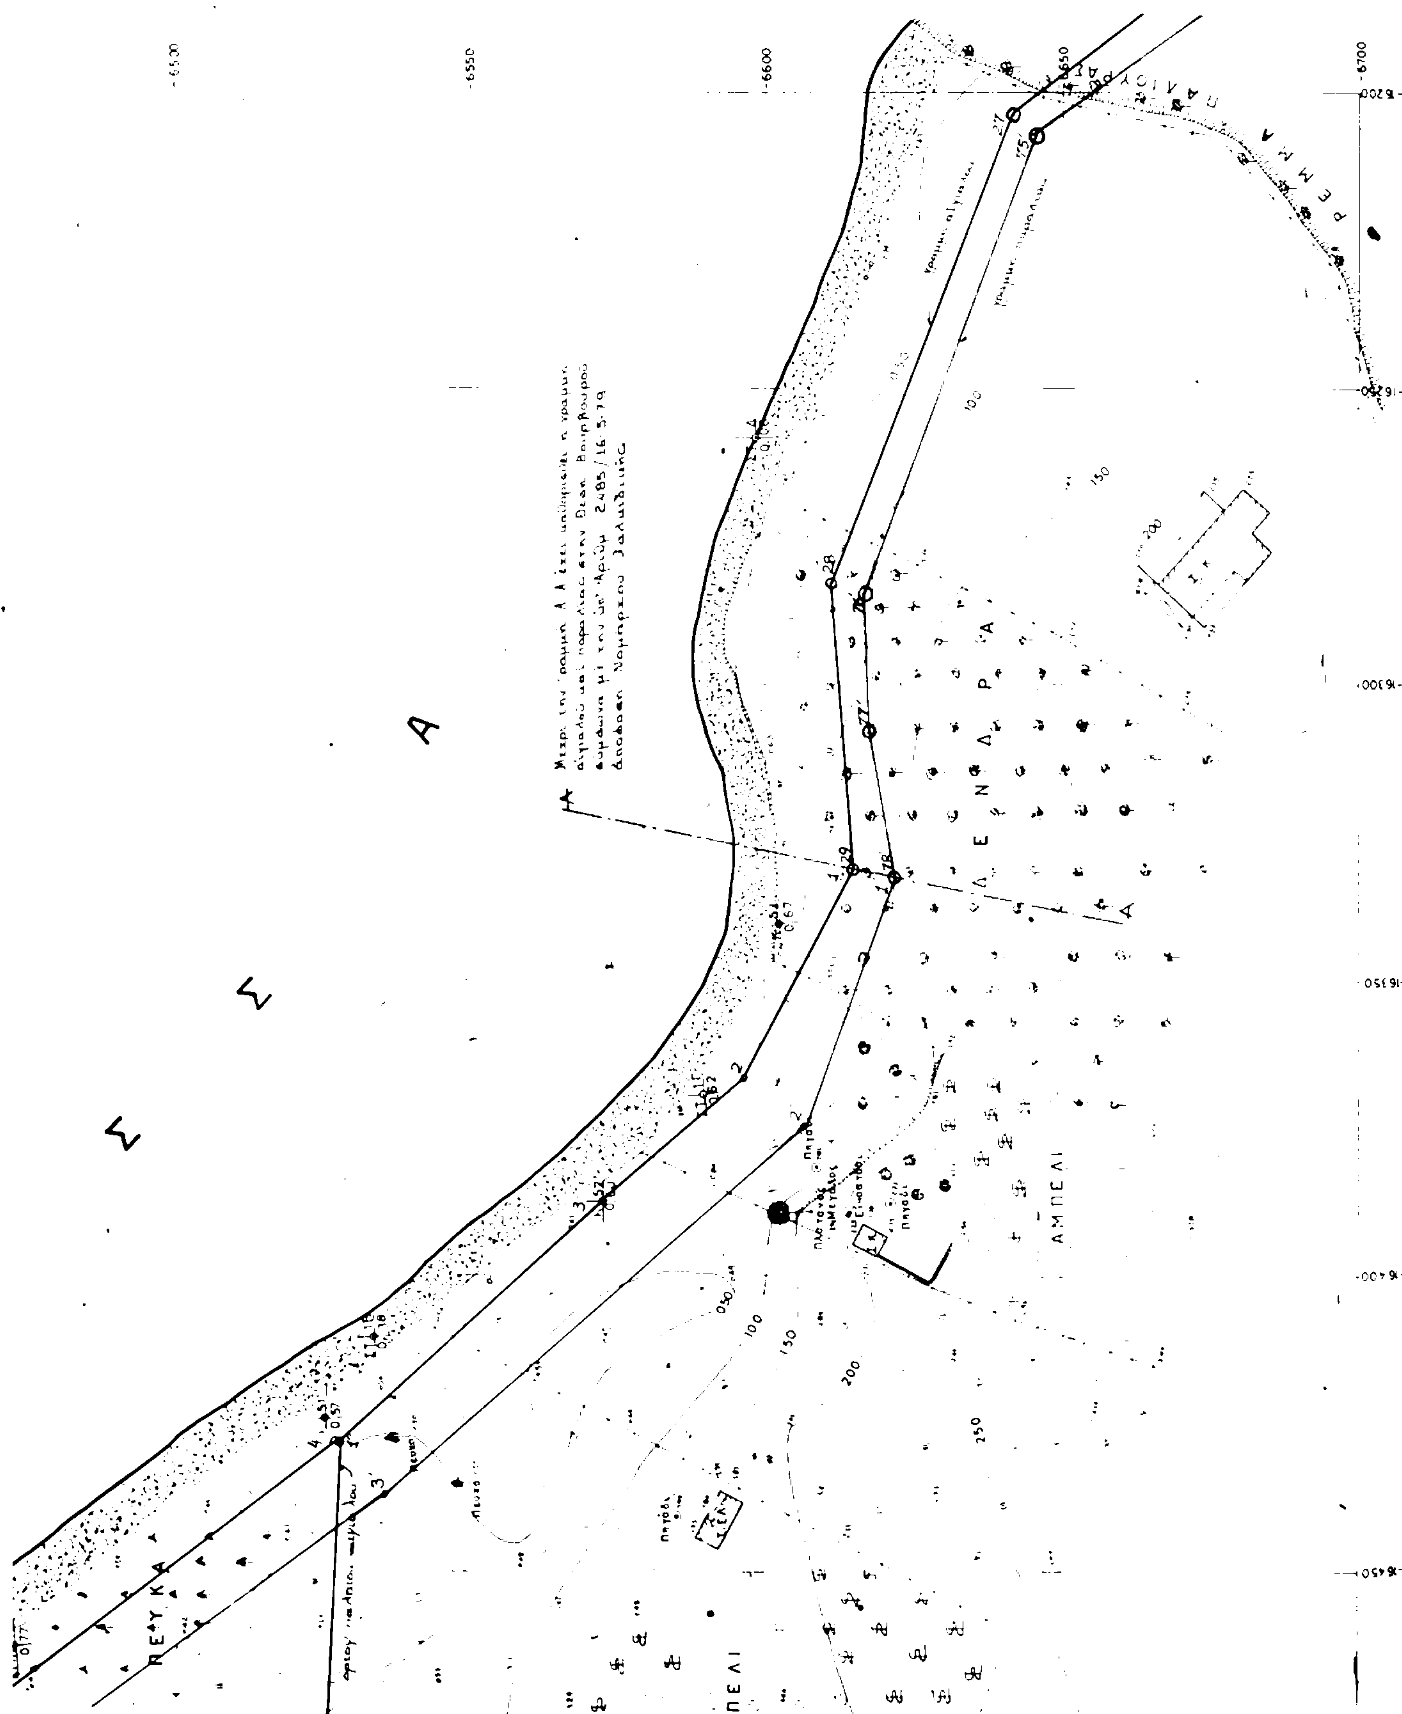
-6500
-6550
-6600
-6650
-6700
-16200
-16250
-16300
-16350
-16400
-16450
ΑΜΠΕΛΙ
ΠΕΥΚΑ
ΑΜΠΕΛΙ

ΠΟΛΕΟΔΟΜΙΑ

ΑΠΟΦΑΣΕΙΣ

Αριθ. 6777 (2)

Διόρθωση Ο.Γ. στην οδό Διγενή (Ητσαλένιο) Ηρακλείου

Ο ΝΟΜΑΡΧΗΣ ΗΡΑΚΛΕΙΟΥ

Έχοντας υπόψη :

1. Τις διατάξεις του Ν. 3200/55 «περί Διοικητικής αποκεντρώσεως»
2. Τις διατάξεις του 863/70 Β. Δ/τος «περί διαρθρώσεως του Υπ. Συγκοινωνιών και Δημ. Έργων, όπως τροποποιήθηκε αυτό με το άρθρο 562/67 Β.Δ.
3. Τις διατάξεις του 532/70 Ν.Δ. «περί Διοικητικής αποκ' σεως.
4. Τις διατάξεις του 712/ Β.Δ. όπως τροποποιήθηκε και συμπληρώθηκε με τα 677/71 και 198/72 Β. Δ/τα
5. Την Λ. 7/16/11/7.10.70 κοινή απόφαση των Υπουργείων «περί οργανώσεως των περιφ/κών υπηρεσιών του ΥΠ.ΔΕ.
6. Την Λ. 9/1-8/9.8.1971 κοινή εγκύκλιο του πρωθυπουργού, Αντιπροέδρου και Υπουργού των Εσωτερικών, «περί οργανώσεως των Νομαρχιών»
7. Τον Α.Ν. 314/68 «περί αρμοδιότητος επί θεμάτων εγκρίσεως επεκτάσεων σχεδίων πόλεων»
8. Τις διατάξεις του από 18/27 Οκτωβρίου 1925 Π.Δ/τος περί τρόπου διορθώσεως ασυμφωνιών υφισταμένων μεταξύ του σχεδίου και του επί του εδάφους εφαρμοσθέντος τοιούτου
9. Το άρθρο γ παράγρ. 1γ του από 10 Μαΐου/27 Ιούνη 1958 (Φ.Ε.Κ. 98) «περί καταργήσεως της επιτροπής από το άρθρο 3 παρ. 1 του Π.Δ. 18.10.25.
10. Το από 23.8.1958 Β. Δ/γμα που εγκρίνει το ρυμοτομικό σχέδιο πόλεως Ηρακλείου εκτός τειχών.
11. Την με αριθ. 96/85 απόφαση του Δημοτικού Συμβουλίου Ηρακλείου το οποίο γνωμοδοτεί υπέρ της διόρθωσης των οικοδομικών γραμμών του σχεδίου πόλης στην οδό Διγενή (Ατσαλένιο)

Επειδή

Οι οικοδομικές γραμμές στην οδό Διγενή κατά το τμήμα που ευρίσκεται μεταξύ των δρόμων Ομήρου και Πρακτικίδου έχει διαμορφωθεί όπως φαίνεται στο συνημμένο τοπογραφικό διάγραμμα θεωρημένο από το Πολεοδομικό Γραφείο Δ. Ηρακλείου υπάρχει δε ασυμφωνία μεταξύ του εγκεχριμένου σχεδίου πόλεως, Ηρακλείου και διαμορφωμένης καταστάσεως, αποφασίζουμε:

Διορθώνουμε την ασυμφωνία μετατοπίζοντας την οικοδομική γραμμή στην ήδη διαμορφωμένη κατάσταση όπως αυτή φαίνεται στο συνημμένο τοπογραφικό διάγραμμα από το Πολεοδομικό Γραφείο Δ. Ηρακλείου, εμφανίζεται σε αυτό με τα γράμματα 10-11-12- 13- 14 -15-16-17 και 18-19-20-21.

Η απόφαση αυτή να δημοσιευτεί στην Εφημερίδα της Κυβέρνησης, μαζί με το διάγραμμα που την συνοδεύει.

Ηράκλειο, 29 Ιουλίου 1985

Ο Νομάρχης
ΚΥΡΙΑΚΟΣ ΓΕΩΡΓΙΑΔΗΣ

Παλαια Ιδιοκτ.
Νεα διοροφος
Νεα διοροφος
Παλαια Ιδιοκτ.
Παλαια Ιδιοκτησ
Νεα Τριοροφος
οδος Διγενη
Παλαιο Ιδιοκ
Παλαια Ιδιοκτησια
Παλαια
Νεα Διοροφος
Οδος Ομηρου
Νεα Τριοροφος
Πλατεια Ατσαλευιου
Νεα Διοροφος
Παλαια Ιδιοκτ
Παλαια Ιδιοκτησια
οδος Πραξιτελους
Αποσπασμα Σχεδιου Πολεως Φυλ. 11 (εντος) κλ 1:1000

ΤΟΠΟΓΡΑΦΙΚΟ ΔΙΑΓΡΑΜΜΑ

Τμηματος της οδου ΔΙΓΕΝΗ μεταξυ της οδου Ομηρου και πλατειας Ατσαλευιου

Κλιμακα 1:100

— — — Εγκεκριμενο Σχ. Πολεως

——— Προτεινομενη Διορθωση

ο Τεχνικος Υπαλληλος

Μαν. Στρατακης
Τοπογραφος Μηχ/κος

Εθεωρηθη
ο Δ/ντης Τεχνικων Υπηρεσιων Δημου

Ιωαννης Παπαδακης
Πολ. Μηχ/κος με 2ο βαθμο

Αριθμ. 4389/1775 (3)

Αναγνώρισις της ιδιωτικής οδού στο 2670 Τ. ότι υπάρχει πρίν από το έτος 1923 στην Καλαμάτα Ν. Μεσσηνίας

Ο ΝΟΜΑΡΧΗΣ ΜΕΣΣΗΝΙΑΣ

Σύμφωνα με :

1. Τις διατάξεις : α) της παρ. 4 του άρθρου 20 του από 17.7.1923 Ν. Δ/τος «περί σχεδίων πόλεων, κωμώνκαι συνοικισμών του κάτους και ανεγέρσεως αυτών». β) του Ν. 3200/55 «περί διοικητικής αποκεντρώσεως, όπως έχει συμπληρωθεί και τροποποιηθεί μεταγενέστερα με το 532/70 Ν.Δ. γ) τον 712/70 Β.Δ. «περί καθορισμού των διατηρουμένων υπέρ του Υπουργού Δημοσίων Έργων αρμοδιοτήτων που εκδόθηκε σ' εκτέλεση του 532/70 Ν.Δ. όπως αυτά τροποποιήθηκαν με τα 677/71 και 198/72 Β. Δ/γματα.

2. Την από 13.6.1985 αίτηση Απόστολου και Μαρίας Κολοκοτρώνη με την οποα ζητά την έκδοση αποφάσεως για την οδό στο Ο.Τ. 267 που έχει σχηματισθεί πρίν από το έτος 1923.

3. Τους ακολούθους τίτλους ιδιοκτησίας στην οποία αναφέρεται η υπόψη οδός. α) 38/26.2.27 συμβόλαιο συμβολαιογράφου Καλαμάτας Παναγιώτη Ι. Οικονομάκη β) 2330/8.1.22 συμβόλαιο συμβολαιογράφου Καλαμάτας Γεωργίου Ν. Μαντζαβάνου γ) 12021/29.2.52 συμβόλαιο συμβολαιογράφου Καλαμάτας Παναγ. Ι. Οικονομάκη, δ) αριθμ. πιστ/κου 1200 α υποθηκοφυλακείου Καλαμάτας ε) 4090/2557/6.6. 1985 βεβαίωση Δήμου Καλαμάτας.

4. Την 4090/2557/6.6.1985 βεβαίωση του Δήμου Καλαμάτας ότι η πάροδος αυτή προϋπάρχει του έτους 1923.

5. Το από Μάϊο 1985 τοπογραφικό διάγραμμα

6. την από 4.7.1985 θέμα 3ον πράξη του Νομαρχιακού Συμβουλίου Χ.Ο.Π. Ν. Μεσσηνίας, αποφασίζουμε :

Αναγνωρίζουμε ότι η πάροδος στο 267 ΟΤ που έχει σχηματισθεί με ιδιωτική πρωτοβουλία προϋπήρχε του από 17.7. 1923 Ν. Δ/τος μετά την ισχύ του οποίου δεν έγινε καμμία αύξηση του αρχικού κοινόχρηστου χώρου.

Η ανωτέρω πάροδος βρίσκεται μέσα στο εγκεκριμένο σχέδιο πόλεως Καλαμάτας, όπως φαίνεται στο από Μάϊο 1985 τοπογραφικό διάγραμμα του Αρχ. μηχ/κού Λουμάκη το οποίο έχει θεωρηθεί από την Προϊσταμένη του ΤΠ και ΠΕ Ν. Μεσσηνίας.

Η απόφαση αυτή να δημοσιευθεί στην Εφημερίδα της Κυβερνήσεως.

Καλαμάτα, 24 Ιουλίου 1985

Ο Νομάρχης
ΝΙΚΟΣ ΦΑΡΜΑΚΗΣ

ΤΟΠΟΓΡΑΦΙΚΟ ΔΙΑΓΡΑΜΜΑ ΟΤ 267
ΣΤΟ ΕΓΚΕΚΡΙΜΕΝΟ ΣΧΕΔΙΟ ΚΑΛΑΜΑΤΑΣ
ΠΟΥ ΔΕΙΧΝΕΙ ΤΙΣ ΙΔΙΟΚΤΗΣΙΕΣ ΠΟΥ ΒΡΙΣΚΟΝΤΑΙ
ΣΤΗΝ ΙΔΙΩΤΙΚΗ ΟΔΟ ΟΦΦΗΠΕΔΑΟ ΠΡΟ ΤΟΥ 1923

ΥΠΟΜΝΗΜΑ

ΠΙΝΑΚΑΣ ΙΔΙΟΚΤΗΣΙΩΝ

ΑΒΓΔΑ	ΙΔΙΟΚΤΗΣΙΑ	Ν. ΚΟΥΜΟΥΤΣΕΑ και σήμερα ΠΛΕΣΣΑ ΝΙΚΟΥ
ΓΔΕΖΓ	»	ΝΙΚΟΥ ΣΑΦΗ
ΗΘΙΚΛΜΝΞΗ	»	ΚΛΗΡΟΝΟΜΩΝ ΕΥΤΥΧΙΑΣ ΜΠΡΑΒΑΚΟΥ
ΟΙΚΛΡΣΣΘ	»	ΚΑΡΑΜΠΕΛΑ
ΣΤΥΞΖΣ	»	ΤΖΕΡΤΖΟΠΟΥΛΟΥ και σήμερα ΧΑΡΑΛΑΜΠΟΠΟΥΛΟΥ
ΥΦΧΨΩΥ	»	ΚΟΥΛΑΣ ΠΕΤΡΕΑ
ΠΡΣΤΥΦΠ	»	ΠΑΝ. ΧΑΡΑΛΑΜΠΟΠΟΥΛΟΥ
ΛΜΝΞΟΠΡΛ	»	ΑΠΟΣΤΟΛΟΥ & ΜΑΡΙΑΣ ΚΟΛΟΚΟΤΡΩΝΗ
Α'Β'Γ'Δ'Α'	»	ΝΙΚΟΥ ΣΑΡΗ
Γ'Δ'Ε'Ζ'Γ'	»	ΕΛΕΝΗΣ ΛΕΚΑΚΟΥ
Ζ'Ε'Θ'Η'Ζ'	»	ΝΙΚΟΥ ΛΕΚΑΚΟΥ
Η'Θ'Ι'Κ'Η'	»	ΘΕΟΔΩΡΟΥ ΓΛΕΚΑ

ΑΠΟΣΠΑΣΜΑ ΣΧΕΔΙΟΥ ΠΟΛΗΣ ΚΛΙΜΑΞ 1:2000

ΟΔΟΣ ΖΟΥΜΠΟΥΛΗ
ΟΔΟΣ ΠΑΛΑΙΟΛΟΓΟΥ ΠΛΑΤΟΥΣ 10,00 μ
ΟΔΟΣ ΚΑΙΣΑΡΗ ΠΛ. 10,00 μ
ΟΔΟΣ ΡΗΓΑ ΦΕΡΑΙΟΥ ΠΛ. 9,00 μ
ΙΔΙΩΤΙΚΗ ΟΔΟΣ ΠΡΟ ΤΟΥ 1923 ΓΙΑ ΑΝΑΓΝΩΡΙΣΗ

Αριθ. 3289/634 (4)

Τροποποίηση σχεδίου πόλης Φλώρινας, στην οδό Νικολούδη

Η ΝΟΜΑΡΧΗΣ ΦΛΩΡΙΝΑΣ

Έχοντας υπόψη :

1. Τις Διατάξεις του από 17.7.1923 Ν. Δ/τος «περί σχεδίων πόλεων κ.λπ»
2. Το Ν. 3200/1955 «περί διοικητικής αποκεντρώσεως, όπως έχει συμπληρωθεί και τροποποιηθεί μεταγενέστερα.
3. Το Ν.Δ. 1018/1971 «περί τροποποιήσεως και συμπληρώσεως του Α.Ν. 314/1968
4. Τις διατάξεις του Ν. 1032/1980 «περί συστάσεως Υπουργείου ΧΟΠ».
5. Τις Διατάξεις του Ν. 1337/1983 «περί επεκτάσεων των πολεοδομικών σχεδίων .λπ.»
6. Την με αριθμό 82/22.5.1984 εγκύκλιο Υ.Χ.Ο.Π. για αρμοδιότητες Νομάρχη
7. Το από 18-25.5.1919 εγκεκριμένο ρυμοτομικό σχέδιο της πόλης Φλώρινας, όπως τροποποιήθηκε με τα από 19-20.3.1924 και 9-8.11.9.1933 Δ/γματα
8. Τις με αριθμό 103/25.4.1985 και 120/18.6.1985 Αποφάσεις του Δημοτικού Συμβουλίου Φλώρινας με τις οποίες γνωμοδοτεί υπέρ της τροποποίησης του σχεδίου πόλης με τη δημιουργία κοινόχρηστου αδιέξοδου στην οδό Νικολούδη.
9. Τις με αριθμό Τ.Υ.1582/6.4.1979 και 2315/20.6.1985 Αποφάσεις μας.
10. Την από 24.7.1985 γνωμοδότηση του Συμβουλίου Χωροταξίας, Οικισμού και Περιβάλλοντος του Νομού μας (συνεδρία 9η, Πράξη 83η) με την οποία γνωμοδότησε ομόφωνα υπέρ της τροποποίησης του σχεδίου πόλης Φλώρινας στην οδό Νικολούδη με την δημιουργία πεζοδρόμου πλάτους 3,0 μ., αποφασίζουμε :

Εγκρίνουμε την τροποποίηση του Ρυμοτομικού σχεδίου πόλης Φλώρινας στην οδό Νικολούδη, με την δημιουργία πεζοδρόμου πλάτους 3,0 μέτρων, όπως φαίνεται στο με κλίμακα 1 :200 Τοπογραφικό διάγραμμα που θεωρήθηκε από το Τμήμα Πολεοδομίας και Πολεοδομικών Εφαρμογών της Νομαρχίας Φλώρινας, και συνοδεύει στην παρούσα.

Η Απόφαση αυτή να δημοσιευθεί στην Εφημερίδα της Κυβέρνησης.

Φλώρινα, 25 Ιούλη 1985


Η Νομάρχης
ΑΡΤΕΜΗ ΚΑΡΑΣΣΑ

ΤΟΠΟΓΡΑΦΙΚΟ ΔΙΑΓΡΑΜΜΑ
για Τροποποίηση σχεδίου πόλης Φλώρινας
Κλ. 1:200

Όροι δόμησης περιοχής
κατά κανόνα αρ. 10 βαθ. 15 επιφ. 200
κατά παρέκκλιση αρ. 7 βαθ. 10 επιφ. 100

Φλώρινα, Ιούλιος 1985
Ο Συντάξας



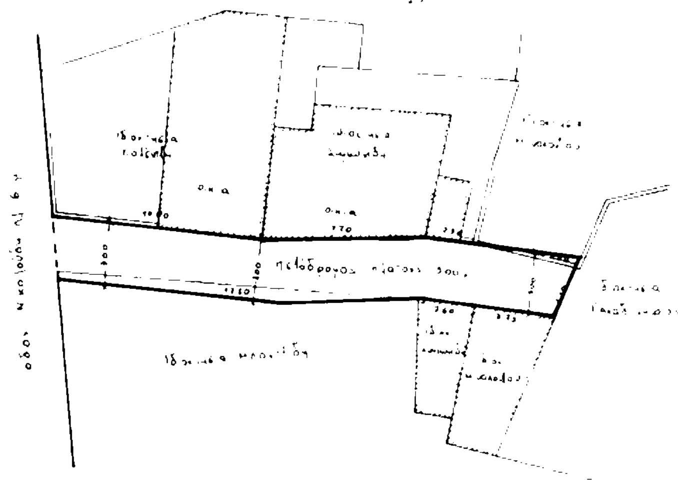

Τοπογραφικό διάγραμμα που συνοδεύει
την με αριθ. 3289/634/25-7-1985
Απόφαση της κ. Νομάρχη Φλώρινας
για Τροποποίηση σχεδίου πόλης
Φλώρινας στην οδό Νικολαΐδη

ΘΕΩΡΗΘΗΚΕ
Φλώρινα 25-7-1985
Ο Προϊστάμενος
τη. ΠΕ Ν. Φλώρινας
α.α.





